



**МИНИСТЕРСТВО ТОПЛИВНО-ЭНЕРГЕТИЧЕСКОГО КОМПЛЕКСА
И ЖИЛИЩНО-КОММУНАЛЬНОГО ХОЗЯЙСТВА
КРАСНОДАРСКОГО КРАЯ**

П Р И К А З

от 27.06.2022

№ 261

г. Краснодар

**Об установлении публичного сервитута
для использования земельных участков в целях
размещения (эксплуатации) объекта энергетики
регионального значения «Электросетевой комплекс
ВЛ-110 кВ «Староминская – Тяговая 1, 2 цепь»**

В соответствии со статьей 23 и главой V.7 Земельного кодекса Российской Федерации, статьей 3.6 Федерального закона от 25 октября 2001 г. № 137-ФЗ «О введении в действие Земельного кодекса Российской Федерации», статьей 16.1 Закона Краснодарского края от 5 ноября 2002 г. № 532-КЗ «Об основах регулирования земельных отношений в Краснодарском крае», постановлением главы администрации (губернатора) Краснодарского края от 28 декабря 2015 г. № 1310 «О министерстве топливно-энергетического комплекса и жилищно-коммунального хозяйства Краснодарского края», на основании ходатайства публичного акционерного общества «Россети Кубань» от 17 февраля 2021 г. (далее – ПАО «Россети Кубань»), в целях эксплуатации объекта энергетики регионального значения «Электросетевой комплекс ВЛ-110 кВ «Староминская-Тяговая 1,2 цепь» п р и к а з ы в а ю:

1. Установить публичный сервитут на срок 49 лет для использования земельных участков и земель, указанных в приложении 1 к настоящему приказу, в целях размещения (эксплуатации) объекта энергетики регионального значения «Электросетевой комплекс ВЛ-110 кВ «Староминская – Тяговая 1, 2 цепь», расположенного на территории Староминского района Краснодарского края (далее – инженерное сооружение), принадлежащего ПАО «Россети Кубань» на праве собственности (свидетельство о государственной регистрации права от 17 октября 2002 г., запись регистрации от 16 октября 2002 г. № 23-01.00-93.2002-99), в границах согласно приложению 2 к настоящему приказу.

2. Порядок установления зон с особыми условиями использования территорий и содержание ограничений прав на части земельных участков в границах таких зон определяются в соответствии с постановлением Правительства Российской Федерации от 24 февраля 2009 г. № 160 «О порядке установления охранных зон объектов электросетевого хозяйства и особых условий использования земельных участков, расположенных в границах таких зон».

3. Главному консультанту отдела нефтегазовой отрасли и трубопроводного транспорта управления инженерной инфраструктуры ТЭК и ЖКХ Соколовой Т.П. обеспечить в течение пяти рабочих дней со дня принятия настоящего приказа:

1) размещение приказа на официальном сайте министерства топливно-энергетического комплекса и жилищно-коммунального хозяйства Краснодарского края в информационно-телекоммуникационной сети «Интернет»;

2) опубликование приказа (за исключением приложений к нему) в порядке, установленном для официального опубликования (обнародования) муниципальных правовых актов уставом муниципального образования по месту нахождения земельных участков;

3) направление копии приказа правообладателям земельных участков, в отношении которых установлен публичный сервитут, в соответствии с частью 5 статьи 39.42 Земельного кодекса Российской Федерации;

4) направление в Управление Федеральной службы государственной регистрации, кадастра и картографии по Краснодарскому краю копии приказа и сведений о границах публичного сервитута для внесения в Единый государственный реестр недвижимости в порядке, предусмотренном Федеральным законом от 13 июля 2015 г. № 218-ФЗ «О государственной регистрации недвижимости»;

5) направление в ПАО «Россети Кубань» копии приказа, а также сведений о лицах, являющихся правообладателями земельных участков, в отношении которых установлен публичный сервитут.

4. ПАО «Россети Кубань»:

1) установить график проведения работ при осуществлении деятельности, для обеспечения которой устанавливается публичный сервитут, в отношении земель или земельных участков, находящихся в государственной или муниципальной собственности и не предоставленных гражданам или юридическим лицам, в соответствии с «Правилами технической эксплуатации электрических станций и сетей Российской Федерации», утвержденными приказом Министерства энергетики Российской Федерации от 19 июня 2003 г. № 229 и «Правилами организации технического обслуживания и ремонта объектов электроэнергетики», утвержденными приказом Министерства энергетики Российской Федерации от 25 октября 2017 г. № 1013;

2) в установленном законом порядке обеспечить приведение земельных участков, указанных в пункте 1 настоящего приказа, в состояние, пригодное для использования в соответствии с видом разрешенного использования, в сроки, предусмотренные пунктом 8 статьи 39.50 Земельного кодекса Российской Федерации.

5. Контроль за выполнением настоящего приказа оставляю за собой.

6. Приказ вступает в силу со дня его подписания.

Заместитель министра



В.А. Дунаев

Приложение 1
к приказу министерства
топливно-энергетического
комплекса и жилищно-
коммунального хозяйства
Краснодарского края
от 27.06.22 № 267

ПЕРЕЧЕНЬ

земельных участков, в отношении которых устанавливается публичный сервитут
в целях размещения (эксплуатации) объекта энергетики регионального значения
«Электросетевой комплекс ВЛ-110 кВ «Староминская – Тяговая 1, 2 цепь»,
расположенного на территории муниципального образования
Староминский район Краснодарского края

№ п/п	Кадастровый номер земельного участка	Адрес (местоположение)
1	2	3
1	Единое землепользование 23:28:0000000:2 (входящие в состав земельные участки 23:28:0101200:10 23:28:0107000:3)	местоположение установлено относительно ориентира, расположенного в границах участка. Почтовый адрес ориентира: Краснодарский край, Староминский район
2	Единое землепользование 23:28:0000000:18 (входящий в состав земельный участок 23:28:0101000:10)	местоположение установлено относительно ориентира, расположенного в границах участка. Почтовый адрес ориентира: Краснодарский край, Староминский район, автодорога Староминская – Александровская


1	2	3
3	23:28:00000000:189	местоположение установлено относительно ориентира, расположенного в границах участка. Почтовый адрес ориентира: Краснодарский край, Староминский район
4	23:28:00000000:191	местоположение установлено относительно ориентира, расположенного в границах участка. Почтовый адрес ориентира: Краснодарский край, Староминский район, дорога, подъезд к элеватору в ст-це Староминской
5	23:28:00000000:192	местоположение установлено относительно ориентира, расположенного в границах участка. Почтовый адрес ориентира: Краснодарский край, Староминский район, дорога, подъезд к элеватору в ст-це Староминской
6	23:28:00000000:394	местоположение установлено относительно ориентира, расположенного в границах участка. Почтовый адрес ориентира: Краснодарский край, Староминский район, ст-ца Староминская, ул. Белинского (от ул. Краснощериновской до ул. Гагарина), ул. Гагарина (от ул. Белинского до автомобильной трассы «Ейск – Азов»), вдоль автомобильной трассы «Ейск – Азов» (от ул. Белинского до ПС 220/110/35/10кВ «Староминская»)
7	23:28:00000000:638	местоположение установлено относительно ориентира, расположенного в границах участка. Почтовый адрес ориентира: Краснодарский край, Староминский район, ст-ца Староминская
8	23:28:00000000:1100	Краснодарский край, Староминский район, с/п Староминское
9	23:28:0101000:5	Краснодарский край, Староминский район
10	23:28:0101073:3	местоположение установлено относительно ориентира, расположенного в границах участка. Почтовый адрес ориентира: Краснодарский край, Староминский район, с/п Староминское, ст-ца Староминская, ул. Островского, 2
11	23:28:0101073:6	местоположение установлено относительно ориентира, расположенного в границах участка. Ориентир: участок 2. Почтовый адрес ориентира: Краснодарский край, Староминский район, ст-ца Староминская, ул. Украинская, квартал 73
12	23:28:0101073:10	местоположение установлено относительно ориентира, расположенного в границах участка. Почтовый адрес ориентира: Краснодарский край, Староминский район, с/п Староминское, ст-ца Староминская, квартал 073
13	23:28:0101073:12	Краснодарский край, Староминский район, с/п Староминское, ст-ца Староминская, квартал 073
14	23:28:0101073:13	местоположение установлено относительно ориентира, расположенного в границах участка. Почтовый адрес ориентира: Краснодарский край, Староминский район, ст-ца Староминская, ул. Украинская, квартал 73, участок № 1
15	23:28:0101073:38	местоположение установлено относительно ориентира, расположенного в границах участка. Почтовый адрес ориентира: Краснодарский край, Староминский район, ст-ца Староминская, ул. Украинская

1	2	3
28	23:28:0101073:59	местоположение установлено относительно ориентира, расположенного в границах участка. Почтовый адрес ориентира: Краснодарский край, Староминский район, ст-ца Староминская, в границах кадастрового квартала 23:28:0101073
29	23:28:0101073:60	местоположение установлено относительно ориентира, расположенного в границах участка. Почтовый адрес ориентира: Краснодарский край, Староминский район, ст-ца Староминская, в границах кадастрового квартала 23:28:0101073
30	23:28:0101073:66	местоположение установлено относительно ориентира, расположенного в границах участка. Почтовый адрес ориентира: Краснодарский край, Староминский район, ст-ца Староминская, в границах кадастрового квартала 23:28:0101073
31	23:28:0101073:69	местоположение установлено относительно ориентира, расположенного в границах участка. Почтовый адрес ориентира: Краснодарский край, Староминский район, ст-ца Староминская, в границах кадастрового квартала 23:28:0101073
32	23:28:0101078:15	местоположение установлено относительно ориентира, расположенного в границах участка. Почтовый адрес ориентира: Краснодарский край, Староминский район, с/п Староминское, ст-ца Староминская, ул. Островского, 1
33	23:28:0101107:86	местоположение установлено относительно ориентира, расположенного в границах участка. Почтовый адрес ориентира: Краснодарский край, Староминский район, ст-ца Староминская, ул. Островского (микрорайон СПК «Кавказ»)
34	23:28:0101107:88	местоположение установлено относительно ориентира, расположенного в границах участка. Почтовый адрес ориентира: Краснодарский край, Староминский район, с/п Староминское, ст-ца Староминская, ул. Островского (микрорайон СПК «Кавказ»)
35	23:28:0101107:173	местоположение установлено относительно ориентира, расположенного в границах участка. Почтовый адрес ориентира: Краснодарский край, Староминский район, ст-ца Староминская, 10 м в южном направлении от существующего кладбища по ул. Островского
36	23:28:0101107:176	местоположение установлено относительно ориентира, расположенного в границах участка. Почтовый адрес ориентира: Краснодарский край, Староминский район, ст-ца Староминская, 15 м в южном направлении от существующего кладбища по ул. Островского
37	23:28:0101107:501	Краснодарский край, Староминский район, с/п Староминское
38	23:28:0101200:10	Краснодарский край, Староминский район
39	23:28:0101200:25	местоположение установлено относительно ориентира, расположенного в границах участка. Ориентир: промзона. Почтовый адрес ориентира: Краснодарский край, Староминский район, с/п Староминское, ст-ца Староминская

1	2	3
40	23:28:0101200:621	местоположение установлено относительно ориентира, расположенного в границах участка. Почтовый адрес ориентира: Краснодарский край, Староминский район, с/п Староминское, ст-ца Староминская, квартал 200
41	23:28:0101200:629	местоположение установлено относительно ориентира, расположенного в границах участка. Почтовый адрес ориентира: Краснодарский край, Староминский район, с/п Староминское, ст-ца Староминская
42	23:28:0101200:909	местоположение установлено относительно ориентира, расположенного в границах участка. Почтовый адрес ориентира: Краснодарский край, Староминский район, ст-ца Староминская
43	23:28:0101200:910	местоположение установлено относительно ориентира, расположенного в границах участка. Почтовый адрес ориентира: Краснодарский край, Староминский район, ст-ца Староминская
44	23:28:0101270:11	местоположение установлено относительно ориентира, расположенного в границах участка. Ориентир жилой дом. Почтовый адрес ориентира: Краснодарский край, Староминский район, ст-ца Староминская, ул. Черноморская, 56
45	23:28:0101270:143	Российская Федерация, Краснодарский край, Староминский район, с/п Староминское, ст-ца Староминская, ул. Железнодорожная, 2Е
46	23:28:0101271:85	Краснодарский край, Староминский район, ст-ца Староминская, ул. Черноморская, 73
47	23:28:0105004:2	местоположение установлено относительно ориентира, расположенного в границах участка. Почтовый адрес ориентира: Краснодарский край, Староминский район, дорога Староминская – Краснодар
48	23:28:0105004:3	местоположение установлено относительно ориентира, расположенного в границах участка. Почтовый адрес ориентира: Краснодарский край, Староминский район, дорога Староминская – Краснодар
49	23:28:0107000:138	местоположение установлено относительно ориентира, расположенного в границах участка. Ориентир производственная база. Почтовый адрес ориентира: Краснодарский край, Староминский район, с/п Староминское, ст-ца Староминская, р-н ЖД-2
50	23:28:0107000:304	местоположение установлено относительно ориентира, расположенного в границах участка. Почтовый адрес ориентира: Краснодарский край, Староминский район, в границах СПК (колхоз) «Большевик», бригада № 2, поле № 1, участок № 1
51	23:28:0107000:305	Краснодарский край, Староминский район, в границах СПК (колхоз) «Большевик», бригада № 2, поле № 2, участок № 1
52	23:28:0107000:307	местоположение установлено относительно ориентира, расположенного в границах участка. Почтовый адрес ориентира: Краснодарский край, Староминский район, в границах СПК (колхоз) «Большевик», бригада № 2, поле № 1, участок № 2


1	2	3
53	23:28:0107000:308	местоположение установлено относительно ориентира, расположенного в границах участка. Почтовый адрес ориентира: Краснодарский край, Староминский район, в границах СПК (колхоз) «Большевик», бригада № 2, поле № 2, участок № 2
54	23:28:0107000:314	местоположение установлено относительно ориентира, расположенного в границах участка. Почтовый адрес ориентира: Краснодарский край, Староминский район, с/п Староминское, ст-ца Староминская, промзона (территория бывшего свеклопункта)
55	23:28:0507000:17	Краснодарский край, Староминский район
56	23:28:0507000:18	Краснодарский край, Староминский район

Главный консультант отдела
нефтегазовой отрасли и трубопроводного
транспорта управления инженерной
инфраструктуры ТЭК и ЖКХ

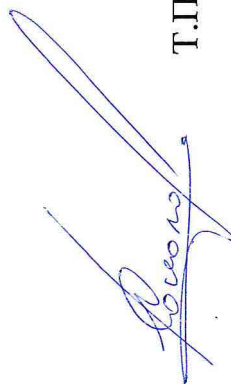

Т.П. Соколова

Заместитель начальника отдела
электроэнергетики в управлении
инженерной инфраструктуры ТЭК и ЖКХ

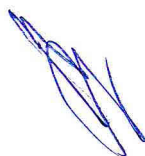

А.И. Емельяненко

Приложение 2
к приказу министерства
топливно-энергетического
комплекса и жилищно-
коммунального хозяйства
Краснодарского края
от 27.06.2022 № 261

ГРАФИЧЕСКОЕ ОПИСАНИЕ МЕСТОПОЛОЖЕНИЯ ГРАНИЦ ПУБЛИЧНОГО СЕРВИТУТА

Публичный сервитут электросетевого комплекса ВЛ-110кВ "Староминская-Тяговая 1,2 цепь"
(наименование объекта, местоположение границ которого описано (далее - объект)

Сведения об объекте					
№ п/п	Характеристики объекта	Описание характеристик			
1	2	3			
1	Местоположение объекта	Краснодарский край, Староминской район, с/п Староминское, станция Староминская.			
2	Площадь объекта ± величина погрешности определения площади (Р ± ΔР)	496892±247 кв.м			
3	Иные характеристики объекта	Публичный сервитут в отношении земель и земельных участков в границах охранных зон линейного объекта электросетевого хозяйства регионального значения «Электросетевого комплекса ВЛ-110кВ "Староминская-Тяговая 1,2 цепь"» для объекта электросетевого хозяйства, необходимого для организации электроснабжения населения. Срок публичного сервитута составляет 49 лет. Публичный сервитут установлен в пользу ПАО «Россети Кубань»			
Сведения о местоположении границ объекта					
1. Система координат МСК - 23 Зона 1					
2. Сведения о характерных точках границ объекта					
Обозначение характерных точек границ	Координаты, м		Метод определения координат характерной точки	Средняя квадратическая погрешность положения характерной точки (М), м	Описание обозначения точки на местности (при наличии)
	X	Y			
1	2	3	4	5	6
1	644866.66	1379564.59	Метод спутниковых геодезических измерений (определенный)	0.10	—
2	644980.98	1379599.43	Метод спутниковых геодезических измерений (определенный)	0.10	—
3	644978.06	1379622.01	Метод спутниковых геодезических измерений (определенный)	0.10	—
4	644964.70	1379725.28	Метод спутниковых геодезических измерений (определенный)	0.10	—
5	644943.87	1379730.21	Метод спутниковых геодезических измерений (определенный)	0.10	—
6	644795.59	1379765.30	Метод спутниковых геодезических измерений (определенный)	0.10	—
7	644639.66	1379812.59	Метод спутниковых геодезических измерений (определенный)	0.10	—
8	644537.78	1379842.96	Метод спутниковых геодезических измерений (определенный)	0.10	—
9	644393.59	1379886.74	Метод спутниковых геодезических измерений (определенный)	0.10	—
10	644241.91	1379933.08	Метод спутниковых геодезических измерений (определенный)	0.10	—
11	644091.79	1379751.24	Метод спутниковых геодезических измерений (определенный)	0.10	—
12	644039.10	1379687.09	Метод спутниковых геодезических измерений (определенный)	0.10	—
13	643549.71	1379629.57	Метод спутниковых геодезических измерений (определенный)	0.10	—
14	643418.78	1379613.01	Метод спутниковых геодезических измерений (определенный)	0.10	—
15	643317.56	1379701.93	Метод спутниковых геодезических измерений (определенный)	0.10	—
16	643080.46	1379909.20	Метод спутниковых геодезических измерений (определенный)	0.10	—
17	642839.91	1380119.91	Метод спутниковых геодезических измерений (определенный)	0.10	—
18	642717.64	1380226.38	Метод спутниковых геодезических измерений (определенный)	0.10	—
19	642597.70	1380331.80	Метод спутниковых геодезических измерений (определенный)	0.10	—
20	642356.65	1380542.80	Метод спутниковых геодезических измерений (определенный)	0.10	—
21	642115.38	1380754.31	Метод спутниковых геодезических измерений (определенный)	0.10	—
22	641994.00	1380860.31	Метод спутниковых геодезических измерений (определенный)	0.10	—
23	641753.17	1381071.69	Метод спутниковых геодезических измерений (определенный)	0.10	—

[illegible]

1	2	3	4	5	6
76	641450.28	1382526.28	Метод спутниковых геодезических измерений (определений)	0.10	—
77	641448.88	1382228.94	Метод спутниковых геодезических измерений (определений)	0.10	—
78	641447.17	1382039.59	Метод спутниковых геодезических измерений (определений)	0.10	—
79	641576.62	1381932.46	Метод спутниковых геодезических измерений (определений)	0.10	—
80	641569.02	1381794.18	Метод спутниковых геодезических измерений (определений)	0.10	—
81	641545.59	1381357.91	Метод спутниковых геодезических измерений (определений)	0.10	—
82	641536.35	1381195.62	Метод спутниковых геодезических измерений (определений)	0.10	—
83	641600.05	1381140.37	Метод спутниковых геодезических измерений (определений)	0.10	—
84	641720.89	1381034.82	Метод спутниковых геодезических измерений (определений)	0.10	—
85	641961.72	1380823.45	Метод спутниковых геодезических измерений (определений)	0.10	—
86	642083.11	1380717.43	Метод спутниковых геодезических измерений (определений)	0.10	—
87	642324.36	1380505.94	Метод спутниковых геодезических измерений (определений)	0.10	—
88	642565.39	1380294.97	Метод спутниковых геодезических измерений (определений)	0.10	—
89	642685.37	1380189.50	Метод спутниковых геодезических измерений (определений)	0.10	—
90	642807.68	1380083.00	Метод спутниковых геодезических измерений (определений)	0.10	—
91	643048.19	1379872.32	Метод спутниковых геодезических измерений (определений)	0.10	—
92	643285.26	1379665.08	Метод спутниковых геодезических измерений (определений)	0.10	—
93	643403.03	1379561.63	Метод спутниковых геодезических измерений (определений)	0.10	—
94	643555.64	1379580.93	Метод спутниковых геодезических измерений (определений)	0.10	—
95	643853.09	1379615.85	Метод спутниковых геодезических измерений (определений)	0.10	—
96	643977.51	1379630.60	Метод спутниковых геодезических измерений (определений)	0.10	—
97	644064.41	1379640.70	Метод спутниковых геодезических измерений (определений)	0.10	—
98	644129.61	1379720.09	Метод спутниковых геодезических измерений (определений)	0.10	—
99	644258.89	1379876.66	Метод спутниковых геодезических измерений (определений)	0.10	—
100	644379.31	1379839.87	Метод спутниковых геодезических измерений (определений)	0.10	—
101	644523.66	1379796.03	Метод спутниковых геодезических измерений (определений)	0.10	—
102	644626.16	1379765.48	Метод спутниковых геодезических измерений (определений)	0.10	—
103	644765.14	1379723.33	Метод спутниковых геодезических измерений (определений)	0.10	—
104	644920.45	1379685.40	Метод спутниковых геодезических измерений (определений)	0.10	—
105	644927.07	1379634.23	Метод спутниковых геодезических измерений (определений)	0.10	—
106	644852.37	1379611.46	Метод спутниковых геодезических измерений (определений)	0.10	—
1	644866.66	1379564.59	Метод спутниковых геодезических измерений (определений)	0.10	—

3. Сведения о характерных точках части (частей) границы объекта

Обозначение характерных точек части границы	Координаты, м		Метод определения координат характерной точки	Средняя квадратическая погрешность положения характерной точки (M _t), м	Описание обозначения точки на местности (при наличии)
	X	Y			
1	2	3	4	5	6
Часть № —					
—	—	—	—	—	—

Сведения о местоположении измененных (уточненных) границ объекта

1. Система координат —

2. Сведения о характерных точках границ объекта

Обозначение характерных точек границ	Существующие координаты, м		Измененные (уточненные) координаты, м		Метод определения координат характерной точки	Средняя квадратическая погрешность положения характерной точки (M _t), м	Описание обозначения точки на местности (при наличии)
	X	Y	X	Y			
1	2	3	4	5	6	7	8
—	—	—	—	—	—	—	—


3. Сведения о характерных точках части (частей) границы объекта

Часть № —

Обозначение характерных точек границ	Существующие координаты, м		Измененные (уточненные) координаты, м		Метод определения координат характерной точки	Средняя квадратическая погрешность положения характерной точки (M_0), м	Описание обозначения точки на местности (при наличии)
	X	Y	X	Y			
1	2	3	4	5	6	7	8
—	—	—	—	—	—	—	—

СХЕМА РАСПОЛОЖЕНИЯ ГРАНИЦ ПУБЛИЧНОГО СЕРВИТУТА
Публичный сервитут электросетевого комплекса ВЛ-110кВ "Староминская-Тяговая 1,2 цепь"
 (наименование объекта, местоположение границ которого описано)

Основной лист

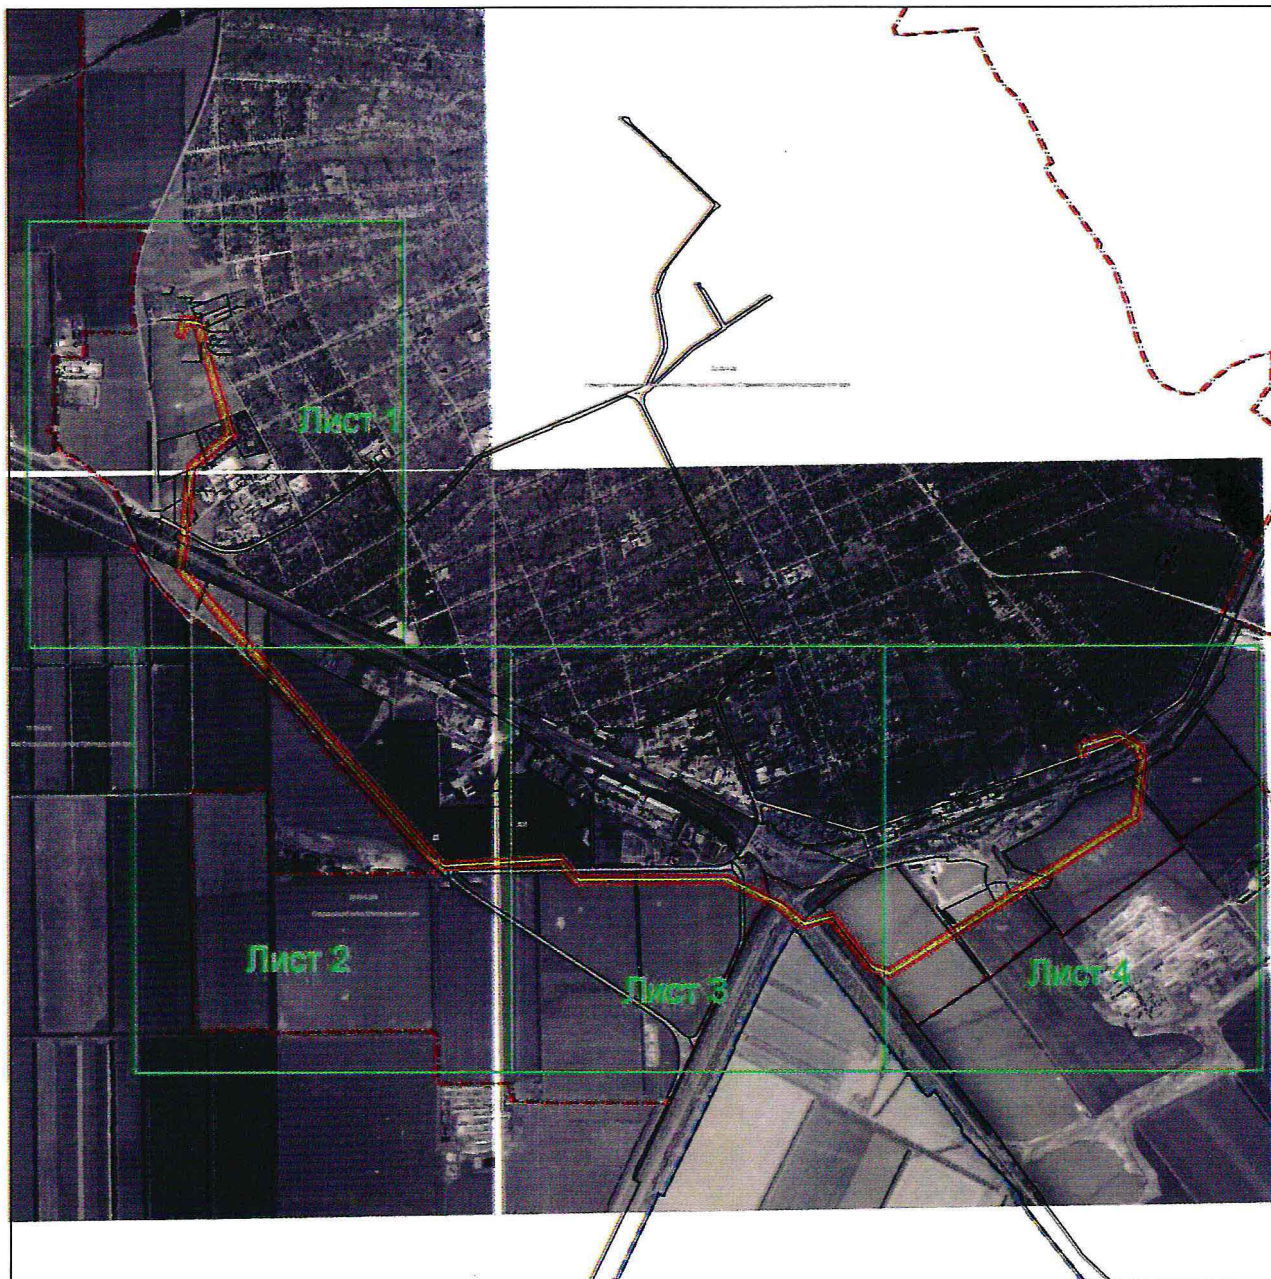

Масштаб 1: 45000

Используемые условные знаки и обозначения:



— область выносного листа,

23

— номер выносного листа.

Остальные используемые условные знаки и обозначения приведены на отдельной странице в конце раздела.


Подпись Щебетунов Ю. Н. Дата 3 ноября 2020 г.

Место для оттиска печати (при наличии) лица, составившего описание местоположения границ объекта



СХЕМА РАСПОЛОЖЕНИЯ ГРАНИЦ ПУБЛИЧНОГО СЕРВИТУТА
Публичный сервитут электросетевого комплекса ВЛ-110кВ "Староминская-Тяговая 1,2 цепь"
 (наименование объекта, местоположение границ которого описано)

Выносной лист №1

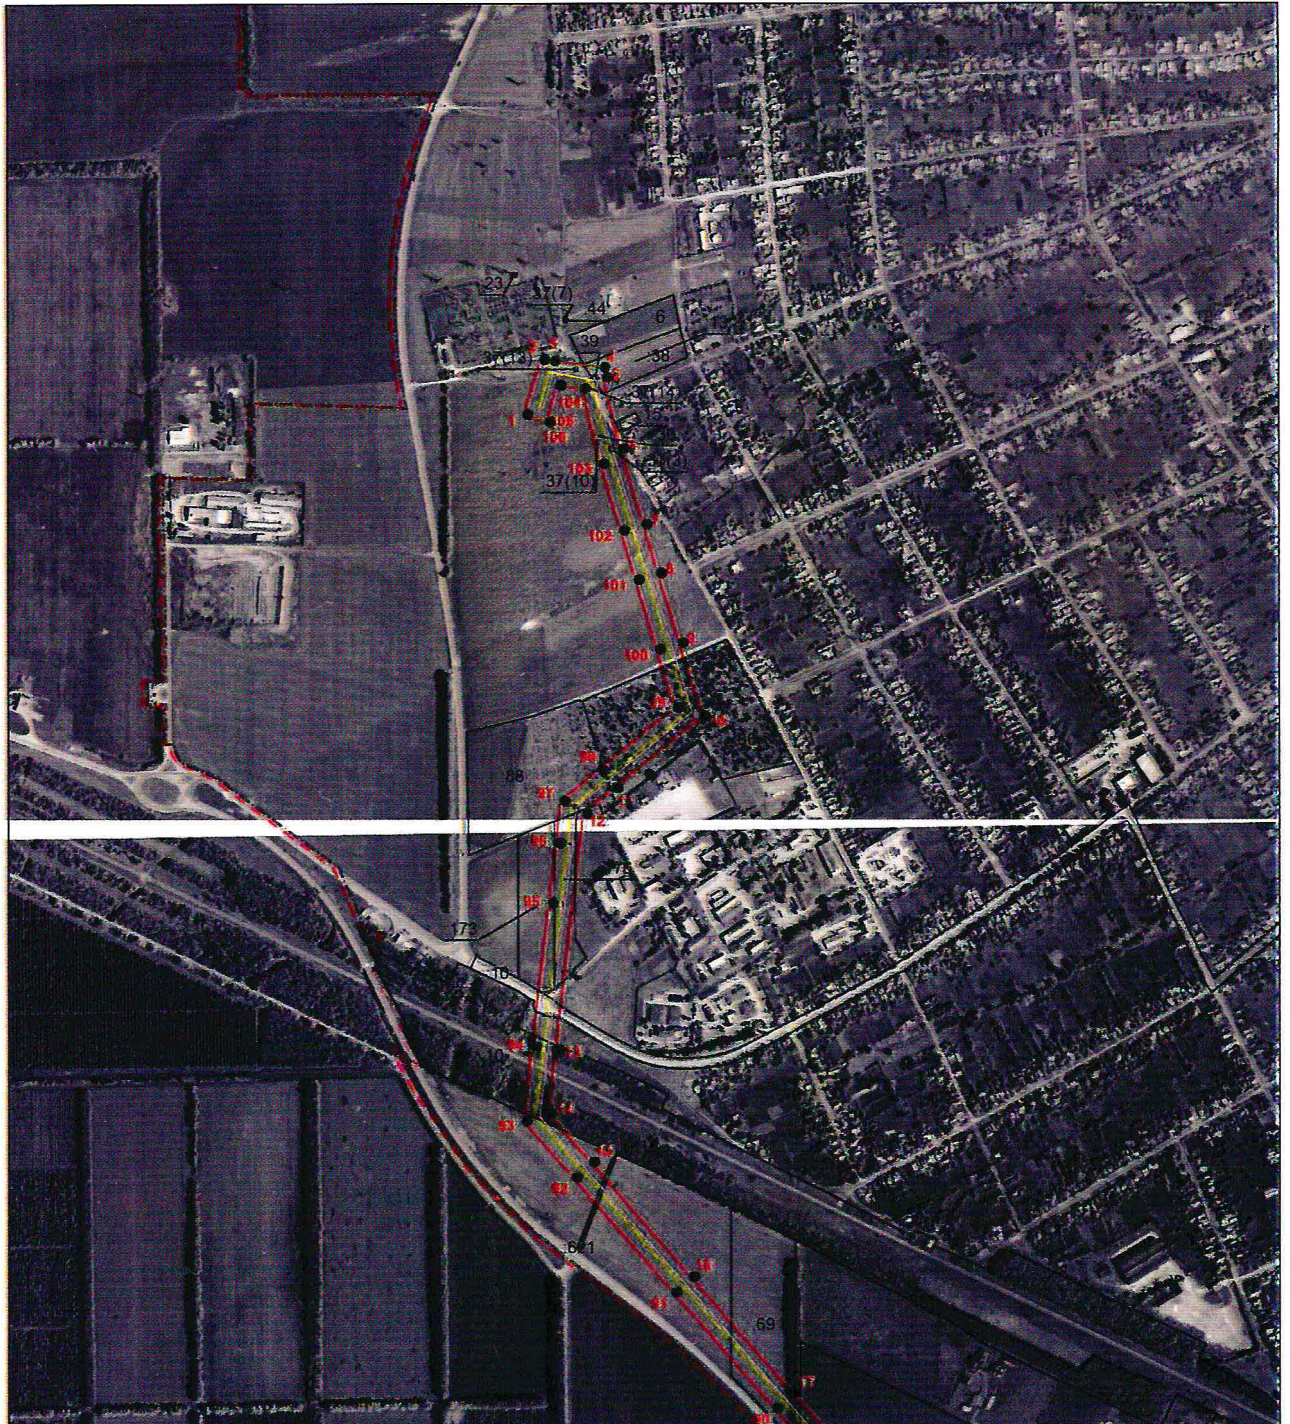

Масштаб 1:15000

Используемые условные знаки и обозначения приведены на отдельной странице в конце раздела.




Подпись Щебетунов Ю. Н. Дата 3 ноября 2020 г.

Место для оттиска печати (при наличии) лица, составившего описание местоположения границ объекта

СХЕМА РАСПОЛОЖЕНИЯ ГРАНИЦ ПУБЛИЧНОГО СЕРВИТУТА
Публичный сервитут электросетевого комплекса ВЛ-110кВ "Староминская-Тяговая 1,2 цепь"
 (наименование объекта, местоположение границ которого описано)

Выносной лист №2

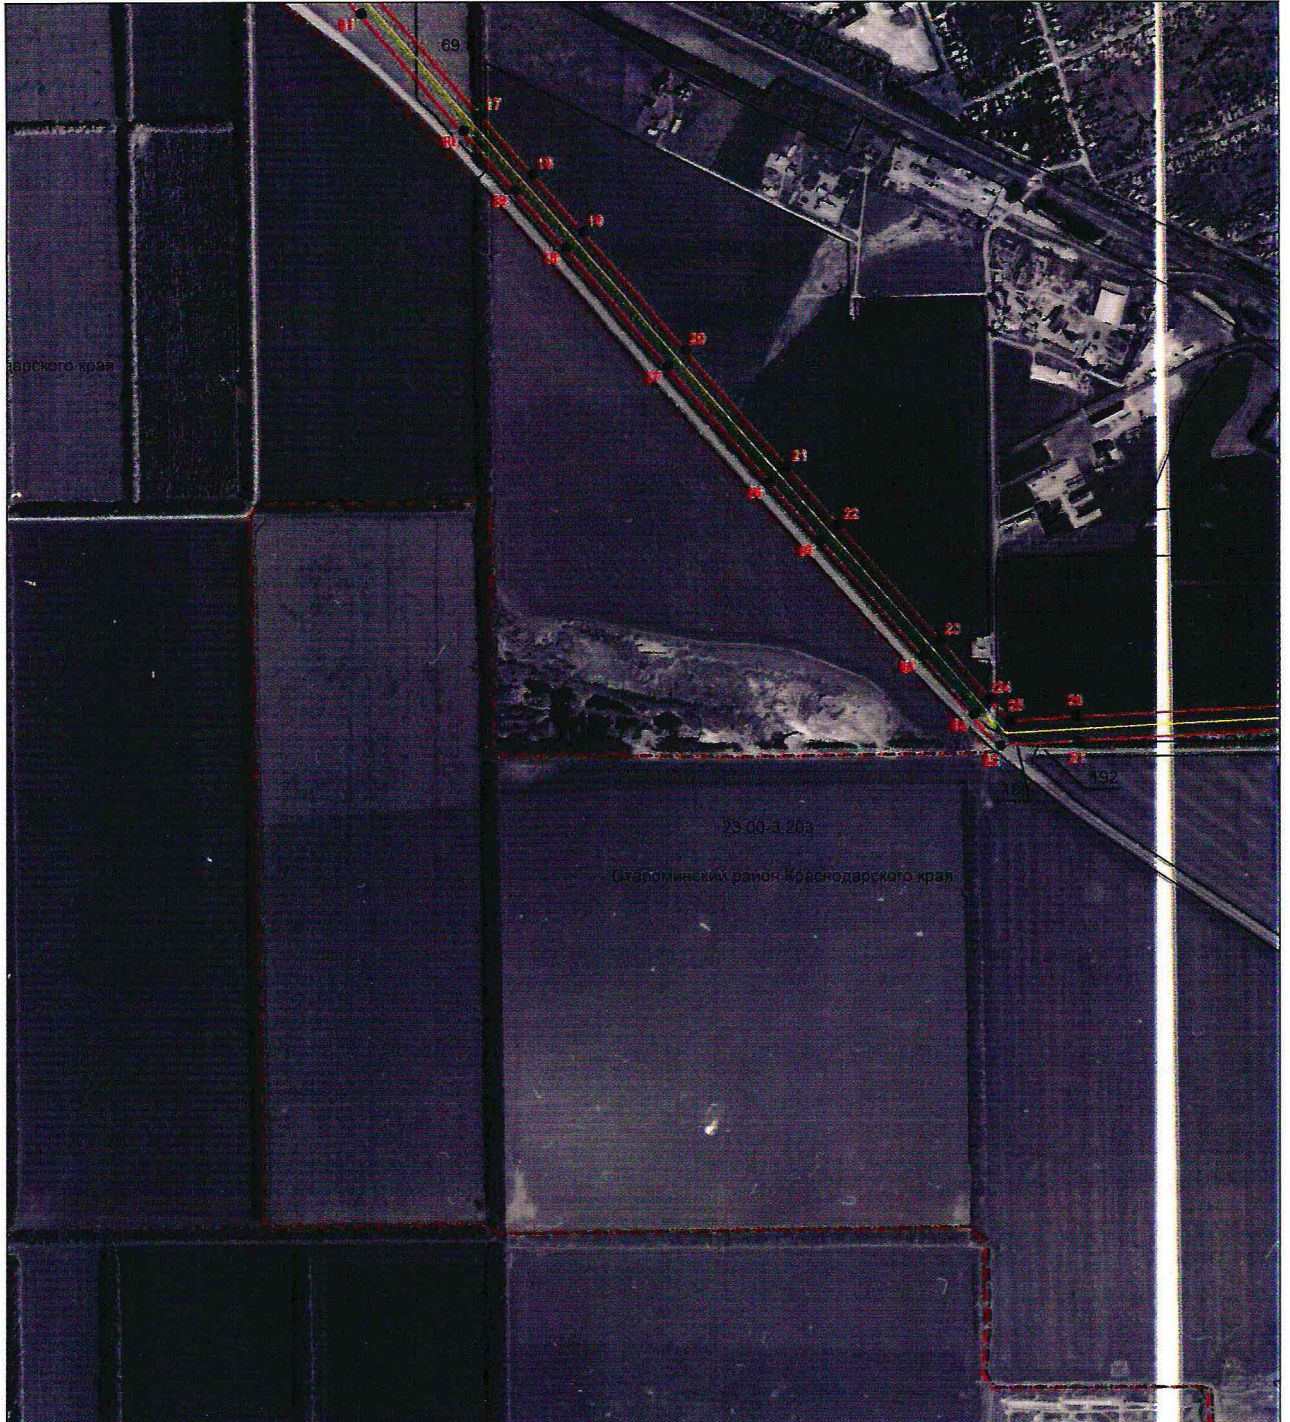

Масштаб 1:15000

Используемые условные знаки и обозначения приведены на отдельной странице в конце раздела.



Подпись *Щебетунов Ю. Н.* Дата 3 ноября 2020 г.

Место для оттиска печати (при наличии) лица, составившего описание местоположения границ объекта

СХЕМА РАСПОЛОЖЕНИЯ ГРАНИЦ ПУБЛИЧНОГО СЕРВИТУТА
Публичный сервитут электросетевого комплекса ВЛ-110кВ "Староминская-Тяговая 1,2 цепь"
(наименование объекта, местоположение границ которого описано)

Выносной лист №3



Масштаб 1:15000

Используемые условные знаки и обозначения приведены на отдельной странице в конце раздела.




Подпись

Щебетунов Ю. Н. Дата 3 ноября 2020 г.

Место для оттиска печати (при наличии) лица, составившего описание местоположения границ объекта

СХЕМА РАСПОЛОЖЕНИЯ ГРАНИЦ ПУБЛИЧНОГО СЕРВИТУТА
Публичный сервитут электросетевого комплекса ВЛ-110кВ "Староминская-Тяговая 1,2 цепь"
(наименование объекта, местоположение границ которого описано)

Выносной лист №4

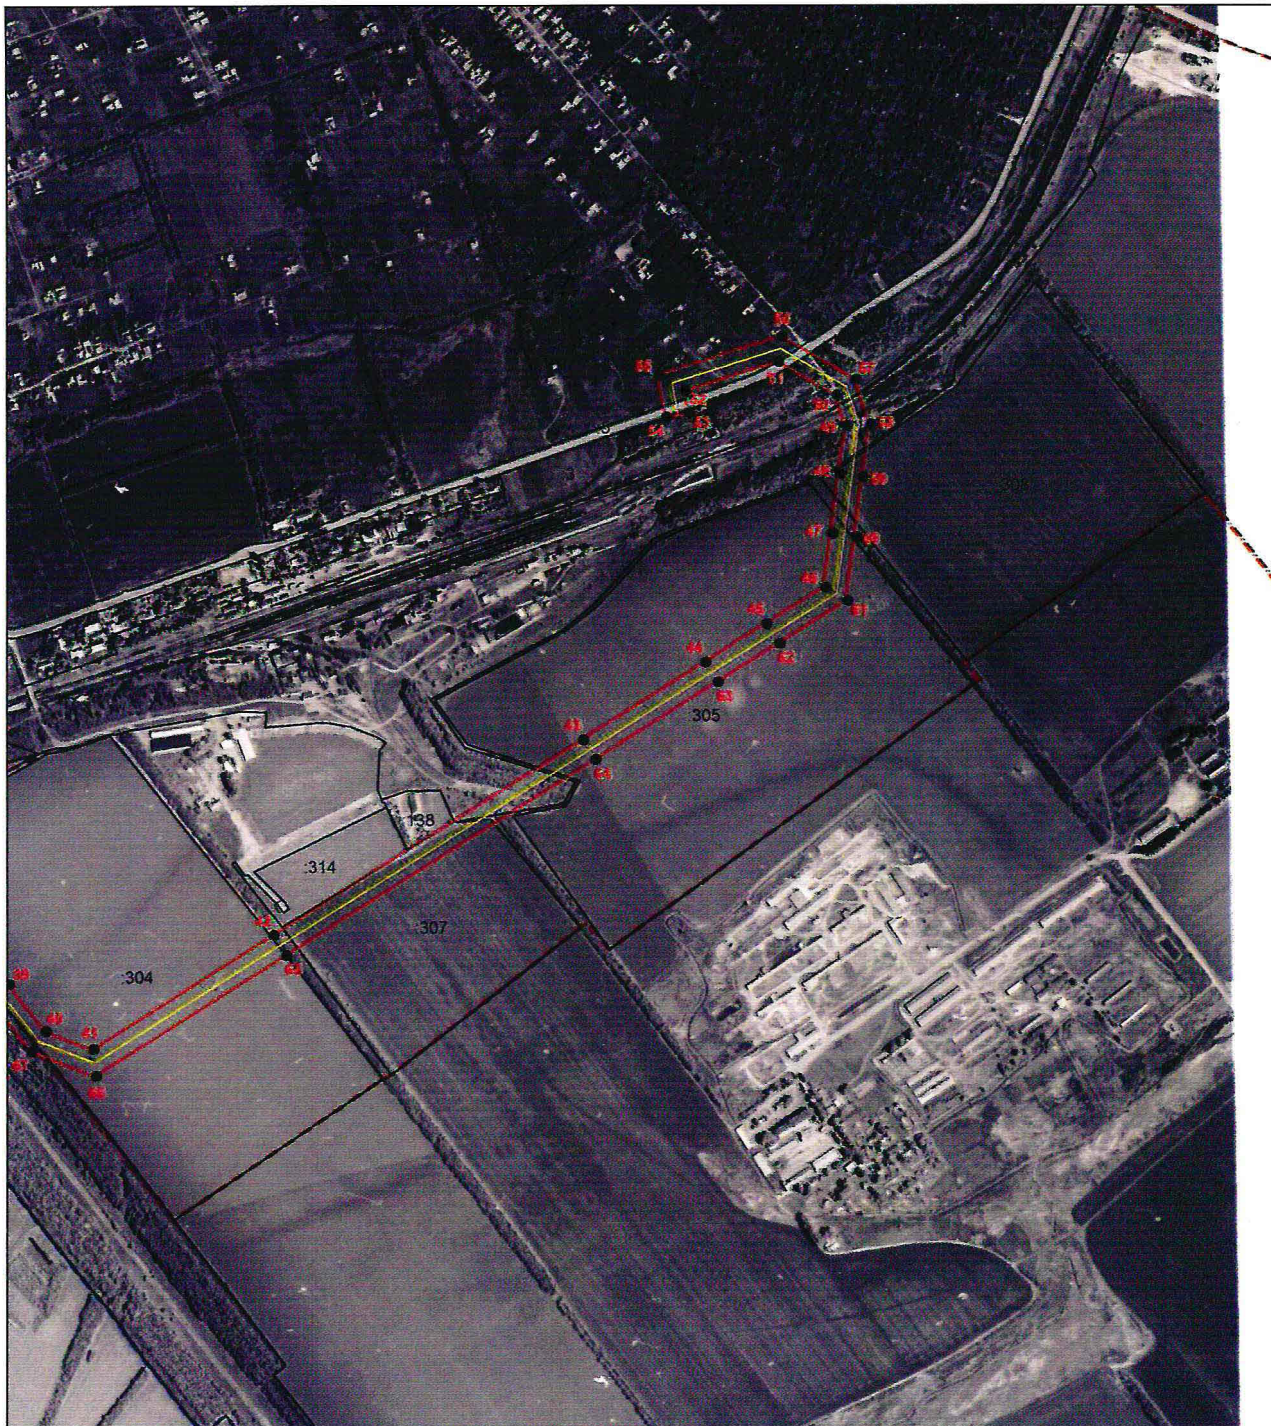

Масштаб 1:15000

Используемые условные знаки и обозначения приведены на отдельной странице в конце раздела.

Подпись

Щебетунов Ю. Н. Дата 3 ноября 2020 г.

Место для оттиска печати (при наличии) лица, составившего описание местоположения границ объекта

СХЕМА РАСПОЛОЖЕНИЯ ГРАНИЦ ПУБЛИЧНОГО СЕРВИТУТ	
Публичный сервитут электросетевого комплекса ВЛ-110кВ "Староминская-Тяговая 1,2 цепь "	
(наименование объекта, местоположение границ которого описано)	
Используемые условные знаки и обозначения:	
	— граница объекта,
	— воздушная линия электропередачи,
	— установленная граница муниципального образования,
	— установленная граница населенного пункта,
	— характерная точка объекта.