

Общество с ограниченной ответственностью  
«ААА»

Заказчик: Филипов А.В.

Заказ № 380  
Арх. №

Свидетельство № 2223.02-2016-7736567881-П-133 от 25 ноября 2016г

**Схема планировочной организации  
участка**

по адресу ул. Выгонная, 182  
ст. Староминская  
Краснодарского края

Ген.директор ООО «ААА»




20.05

Т.Н.Горб

ст. Староминская  
2018г.

Схема планировочной организации  
зем. участка  
М 1:500

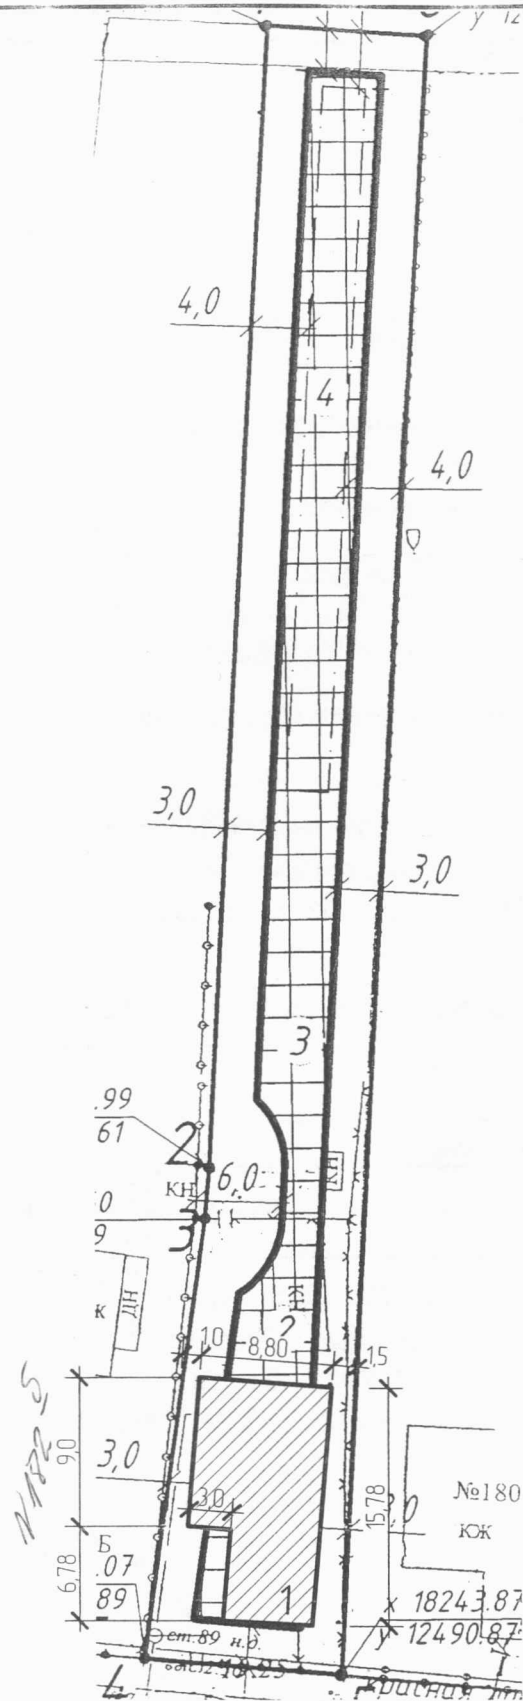

Экспликация зданий и сооружений:  
1. Жилой дом - реконструируемый.



					380-1-ГП		
					Заказчик: Филипов Алексей Витальевич. Объект: Реконструкция жилого дома по адресу ул. Выганная, 182, ст. Староминская, Краснодарского края		
Изм.	Лист	№ докум.	Подп.	Дата	Реконструкция жилого дома	Лит.	Лист
Ген.директ.	Горб Т.Н.			06.2018			
Проверил	Козюкова Н.Н.			06.2018	Схема планировочной организации участка	ООО "ААА"	
Разработал	Лобзанова Е.А.			06.2018			