

РОССИЙСКАЯ ФЕДЕРАЦИЯ
КРАСНОДАРСКИЙ КРАЙ



ООО «АгроСтройПроект»


353600 Краснодарский край ст.Староминская ул. Красная, 36,
тел: 8-86153-5-76-24, Email:agrosp-08@mail.ru

Заказ № 23/П

Экз. №

Обоснование выбранного противопожарного разрыва
на объекте: «Реконструкция жилого дома по адресу:
ст. Староминская, ул. Трудовая, 35»

ст. Староминская
2018 г.

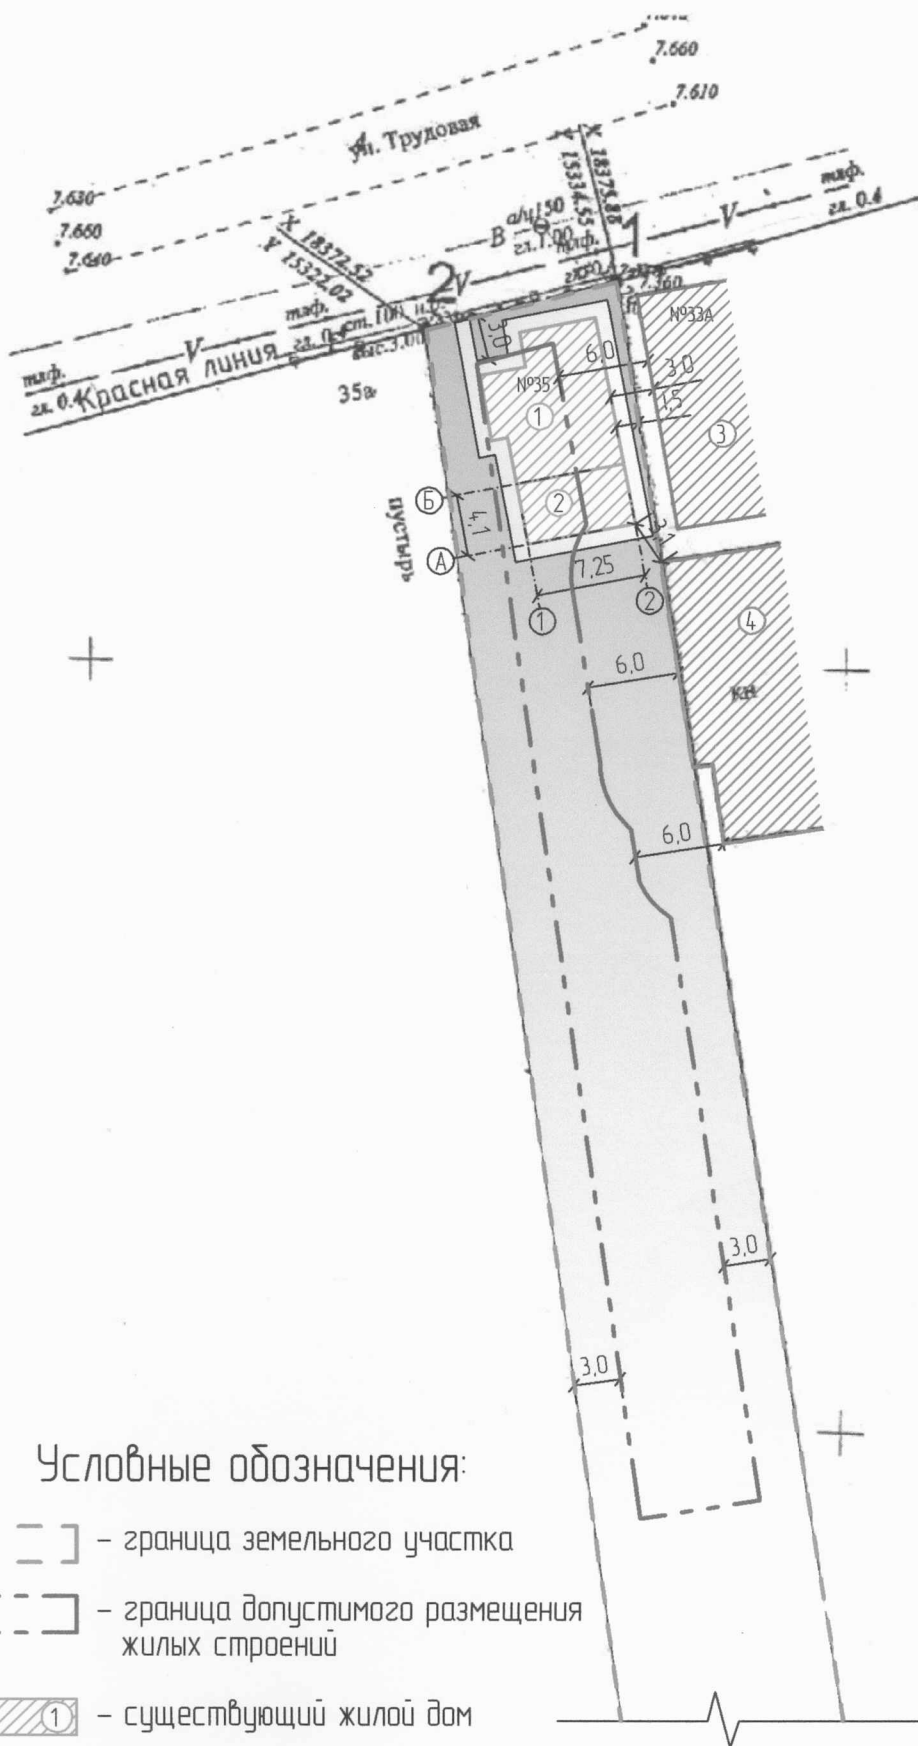

Геоданные

№ точек	Длины линий м.
4	140.820
3	12.970
2	141.580
1	14.989
4	

Площадь: 1967.150 кв.м.
Периметр: 310.359 м.

Условные обозначения:

--- - граница земельного участка

--- - граница допустимого размещения жилых строений

① - существующий жилой дом

② - проектируемая пристройка

③ - существующий жилой дом, расположенный на соседнем участке

④ - существующая хоз.постройка, расположенная на соседнем участке