


Схема предпроектной проработки земельного участка для строительства магазина М 1:500

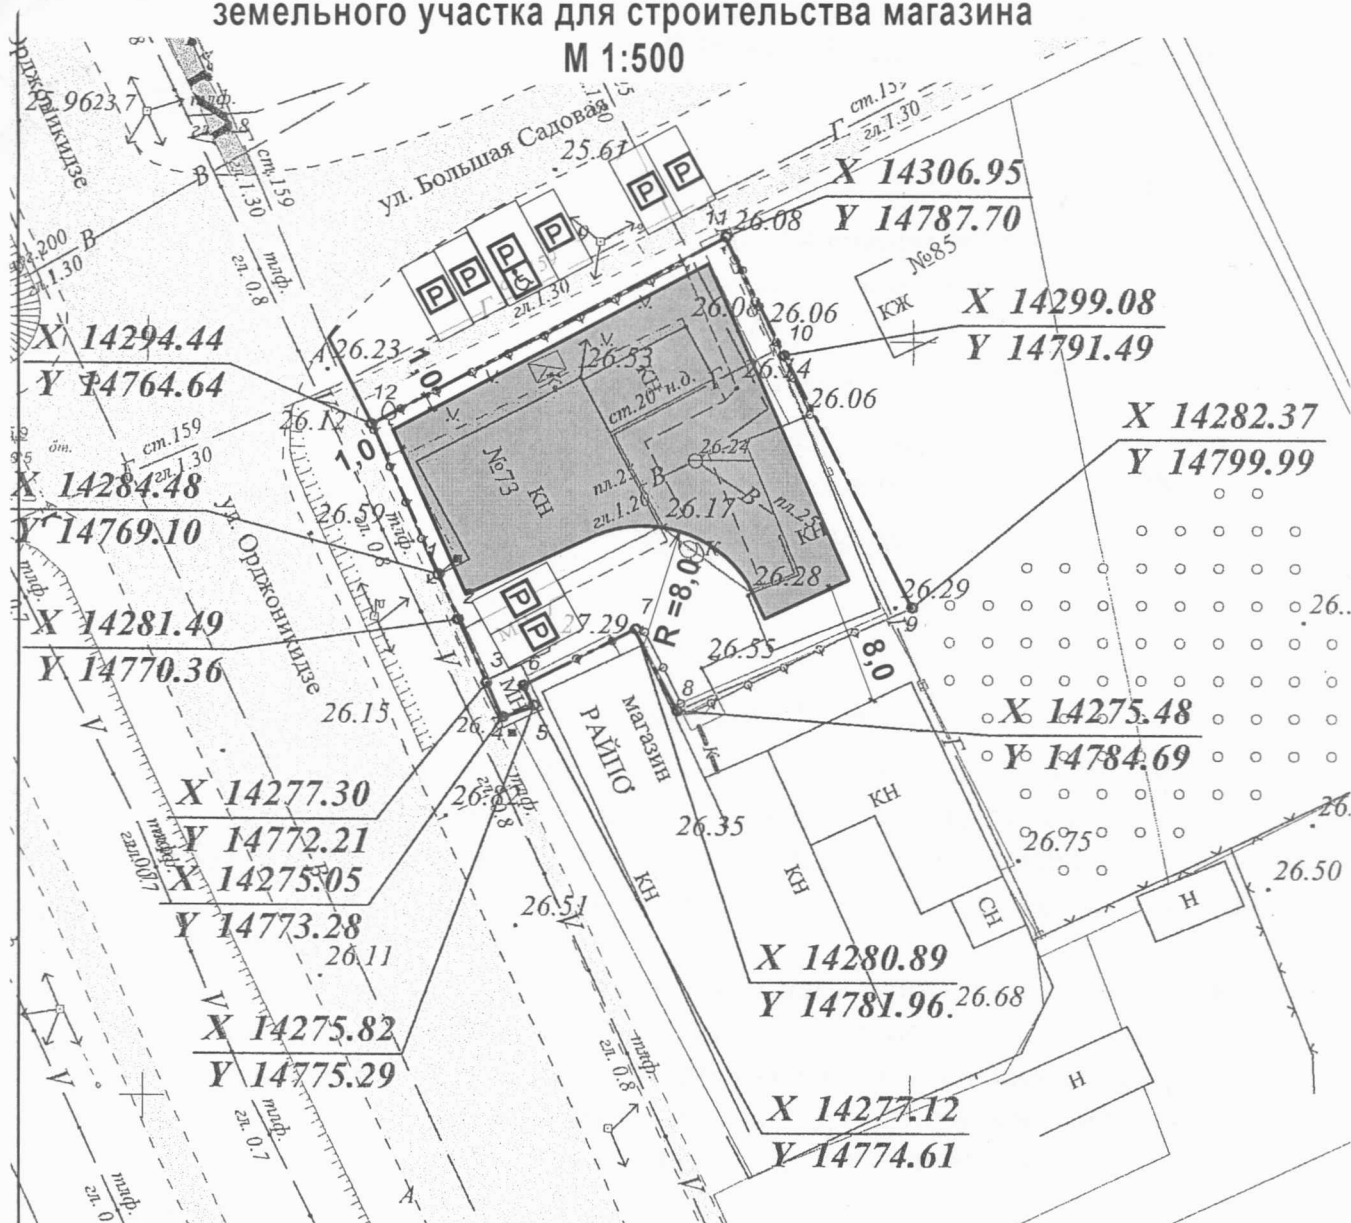

Перед началом строительством магазина предусматривается снос всех строений на земельном участке по ул.Орджоникидзе, 73

Противопожарные расстояния между объектами приняты в соответствии с п.4.11. СП 4.13130.2013"
Ограничение распространения пожара на объектах защиты"

Площадь участка 651,0 м кв.
Площадь предполагаемой застройки 365 м кв.
Максимально допустимый процент застройки 80%
Фактический возможный процент застройки 56,1%

заказчик: Филатов Николай Анатольевич

						Предпроектная проработка планировки земельного участка для строительства магазина по адресу: Краснодарский край, Староминский район, ст-ца Староминская, ул. Орджоникидзе, 73		
изм.	кол.уч.	лист	№ док.	подпись	дата	стадия	лист	листов
						ЭП	1	1
разработал	Калиниченко В.М.				08.2018г.	Магазин		
						Схема предпроектной проработки земельного участка		
						ИП Калиниченко В.М. ст-ца Канеловская		