

**Отдел архитектуры и градостроительства управления по вопросам
строительства, архитектуры и жилищно-коммунального хозяйства
администрации муниципального образования Староминский
муниципальный район Краснодарского края**

ГРАДОСТРОИТЕЛЬНЫЙ ПЛАН ЗЕМЕЛЬНЫХ УЧАСТКОВ

***Адрес:* Староминский муниципальный район,
ст. Староминская, ул. Черноморская, 73**

***Заказчик:* Управление имущественных
отношений администрации МО Староминский
муниципальный район Краснодарского края**

2026 г.

Градостроительный план земельного участка

№

Р	Ф	-	2	3	-	4	-	2	8	-	2	-	0	1	-	2	0	2	6	-	0	0	0	1	-	0
---	---	---	---	---	---	---	---	---	---	---	---	---	---	---	---	---	---	---	---	---	---	---	---	---	---	---

Градостроительный план земельного участка подготовлен на основании: заявления управления имущественных отношений администрации МО Староминский муниципальный район Краснодарского края № 1 от 15 января 2026 года.

(реквизиты заявления правообладателя земельного участка, иного лица в случае, предусмотренном частью 1.1 статьи 57.3 Градостроительного кодекса Российской Федерации, с указанием ф.и.о. заявителя - физического лица, либо реквизиты заявления и наименование заявителя - юридического лица о выдаче градостроительного плана земельного участка)

Местонахождение земельного участка

Краснодарский край

(субъект Российской Федерации)

Староминский муниципальный район

(муниципальный район или городской округ)

Староминское сельское поселение

(поселение)

Описание границ земельного участка (образуемого земельного участка):

Обозначение (номер) характерной точки	Перечень координат характерных точек в системе координат, используемой для ведения Единого государственного реестра недвижимости	
	X	Y
1	642372.14	1385306.15
2	642392.39	1385333.28
3	642389.55	1385335.88
4	642381.19	1385343.03
5	642335.48	1385283.63
6	642346.42	1385273.37

Кадастровый номер земельного участка (при наличии) или в случае, предусмотренном частью 1.1 статьи 57.3 Градостроительного кодекса Российской Федерации, условный номер образуемого земельного участка на основании утвержденных проекта межевания территории и (или) схемы расположения земельного участка или земельных участков на кадастровом плане территории: 23:28:0101271:85

Площадь земельного участка: 1137 кв. м.

Информация о расположенных в границах земельного участка объектах капитального строительства

«В границах земельного участка объекты капитального строительства отсутствуют»

Информация о границах зоны планируемого размещения объекта капитального строительства в соответствии с утвержденным проектом планировки территории (при наличии): проект планировки территории не утвержден

Обозначение (номер) характерной точки	Перечень координат характерных точек в системе координат, используемой для ведения Единого государственного реестра недвижимости	
	X	Y
-	-	-

Реквизиты проекта планировки территории и (или) проекта межевания территории в случае, если земельный участок расположен в границах территории, в отношении которой утверждены проект планировки территории и (или) проект межевания территории:

Документация по планировке территории не утверждена

(указывается в случае, если земельный участок расположен в границах территории в отношении которой утверждены проект планировки территории и (или) проект межевания территории)

Градостроительный план подготовлен: С.Н. Романенко, начальник отдела архитектуры и градостроительства управления по вопросам строительства, архитектуры и жилищно-коммунального хозяйства администрации муниципального образования Староминский муниципальный район

(ф.и.о., должность уполномоченного лица, наименование органа)





(подпись)

С.Н. Романенко
(расшифровка подписи)

Дата выдачи 19 января 2026 года

1. Чертеж градостроительного плана и линий градостроительного регулирования

Ситуационный план

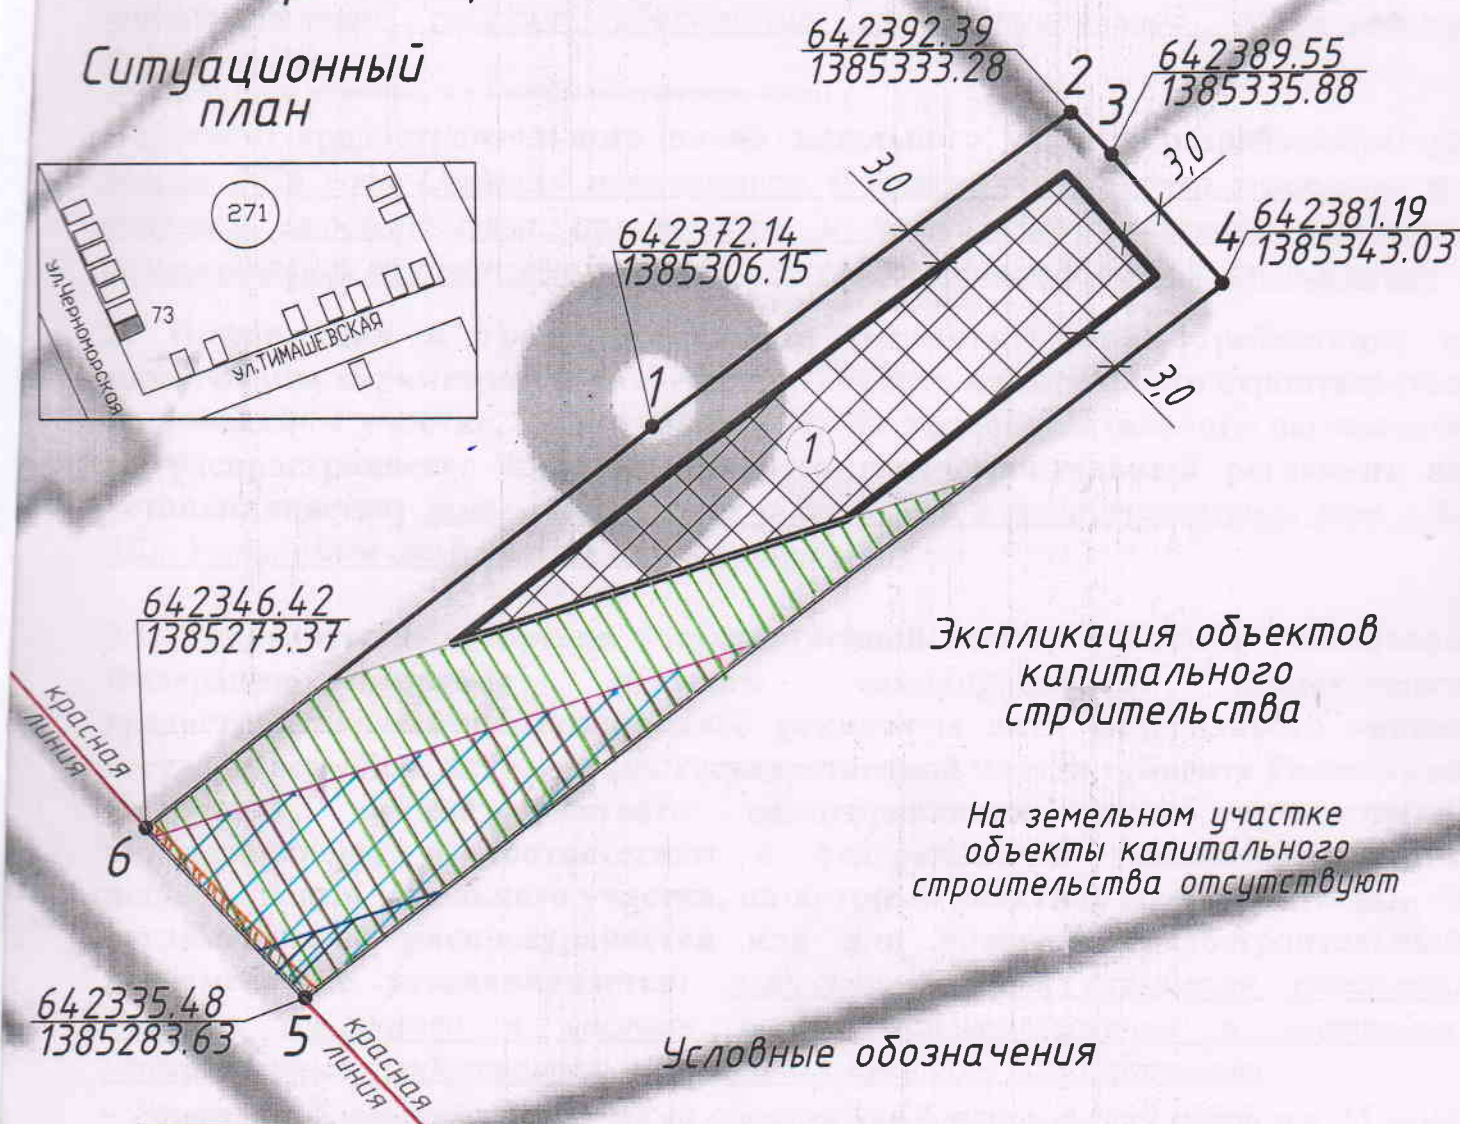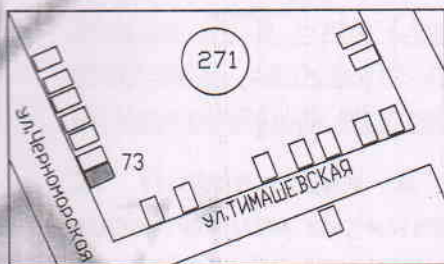

Экспликация объектов капитального строительства

На земельном участке объекты капитального строительства отсутствуют

Условные обозначения

- граница земельного участка
- места допустимого размещения объектов капитального строительства
- Охранная зона воздушной линии электропередачи ВЛ -110 кВ "Староминская-Тяговая 2 цепь"
- Охранная зона воздушной линии электропередачи ВЛ -110 кВ "Староминская-Тяговая 1 цепь"
- Охранная зона воздушной линии электропередачи ВЛ -110 кВ "Староминская-Тяговая 2 цепь"
- Охранная зона воздушной линии электропередачи "Воздушная линия ВЛ-0,4 кВ Л-1 от КТП-Смп-3-500"
- Публичный сервитут электросетевого комплекса ВЛ -110 кВ "Староминская-Тяговая 1,2 цепь"
- В - сеть водоснабжения
- Г - сеть газоснабжения
- Т1- точка подключения к сети водоснабжения
- Т2- точка подключения к сети газоснабжения

						Краснодарский край, Староминский муниц. район, ст. Староминская, ул. Черноморская, 73		
изм.	кол.	лист.	док.	подпись	дата			
руководитель	Романенко С.Н.	01.26	Заказчик: Управление имущественных отношений			Литер	Лист	Листов
исполнитель	Конonenko Т.Л.	01.26				Схема	1	1
Чертеж градостроительного плана земельного участка М 1:500						Отдел архитектуры и градостроительства администрации МО Староминский муниц. р-н		

Чертеж(и) градостроительного плана земельного участка разработан(ы) в масштабе 1:500, на основе сведений содержащихся в государственной информационной системе обеспечения градостроительной деятельности субъекта РФ.

(дата, наименование организации, подготовившей топографическую основу)

Чертеж(и) градостроительного плана земельного участка разработан(ы) 16 января 2026 года Отделом архитектуры и градостроительства управления по вопросам строительства, архитектуры и жилищно-коммунального хозяйства администрации муниципального образования Староминский муниципальный район

(дата, наименование организации)

2. Информация о градостроительном регламенте либо требованиях к назначению, параметрам и размещению объекта капитального строительства на земельном участке, на который действие градостроительного регламента не распространяется или для которого градостроительный регламент не устанавливается: земельный участок расположен в территориальной зоне «Ж-1Б». Установлен градостроительный регламент.

2.1. Реквизиты акта органа государственной власти субъекта Российской Федерации, органа местного самоуправления, содержащего градостроительный регламент либо реквизиты акта федерального органа государственной власти, органа государственной власти субъекта Российской Федерации, органа местного самоуправления, иной организации, определяющего, в соответствии с федеральными законами, порядок использования земельного участка, на который действие градостроительного регламента не распространяется или для которого градостроительный регламент не устанавливается: градостроительный регламент земельного участка установлен в составе правил землепользования и застройки, утвержденных представительным органом местного самоуправления:

- Решением Совета муниципального образования Староминский район от 26 июня 2024 года № 42/12.

2.2. Информация о видах разрешенного использования земельного участка:

Основные виды использования земельного участка:

Размещение жилого дома, указанного в описании вида разрешенного использования с кодом 2.1;

производство сельскохозяйственной продукции;
размещение гаража и иных вспомогательных сооружений;
содержание сельскохозяйственных животных

[2.2] - Для ведения личного подсобного хозяйства (приусадебный земельный участок).

Размещение жилого дома (отдельно стоящего здания количеством надземных этажей не более чем три, высотой не более двадцати метров, которое состоит из комнат и помещений вспомогательного использования, предназначенных для удовлетворения гражданами бытовых и иных нужд, связанных с их проживанием в таком здании, не предназначенного для раздела на самостоятельные объекты недвижимости);

выращивание сельскохозяйственных культур;
размещение гаражей для собственных нужд и хозяйственных построек

[2.1] - Для индивидуального жилищного строительства.

Размещение объектов капитального строительства, предназначенных для просвещения, дошкольного, начального и среднего общего образования (детские ясли, детские сады, школы, лицеи, гимназии, художественные, музыкальные школы, образовательные кружки и иные организации, осуществляющие деятельность по воспитанию, образованию и просвещению), в том числе зданий, спортивных сооружений, предназначенных для занятия обучающихся физической

культурой и спортом

[3.5.1] - Дошкольное, начальное и среднее общее образование.

Размещение объектов капитального строительства, предназначенных для оказания гражданам амбулаторно-поликлинической медицинской помощи (поликлиники, фельдшерские пункты, пункты здравоохранения, центры матери и ребенка, диагностические центры, молочные кухни, станции донорства крови, клинические лаборатории)

[3.4.1] - Амбулаторно-поликлиническое обслуживание.

Размещение зданий и сооружений в целях обеспечения физических и юридических лиц коммунальными услугами. Содержание данного вида разрешенного использования включает в себя содержание видов разрешенного использования с кодами 3.1.1 - 3.1.2

[3.1] - Коммунальное обслуживание.

Размещение жилого дома, блокированного с другим жилым домом (другими жилыми домами) в одном ряду общей боковой стеной (общими боковыми стенами) без проемов и имеющего отдельный выход на земельный участок; разведение декоративных и плодовых деревьев, овощных и ягодных культур; размещение гаражей для собственных нужд и иных вспомогательных сооружений; обустройство спортивных и детских площадок, площадок для отдыха

(2.3) – Блокированная жилая застройка.

Земельные участки общего пользования. Содержание данного вида разрешенного использования включает в себя содержание видов разрешенного использования с кодами 12.0.1 - 12.0.2

(12.0) - Земельные участки (территории) общего пользования.

Земельные участки, относящиеся к общему имуществу собственников индивидуальных жилых домов в малоэтажном жилом комплексе и предназначенные для удовлетворения потребностей собственников индивидуальных жилых домов в малоэтажном жилом комплексе и (или) для размещения объектов капитального строительства, иного имущества, относящегося к общему имуществу собственников индивидуальных жилых домов в малоэтажном жилом комплексе

(14.0) - Земельные участки, входящие в состав общего имущества собственников индивидуальных жилых домов в малоэтажном жилом комплексе.

Условно разрешенные виды использования земельного участка:

Размещение зданий, предназначенных для размещения органов и организаций общественного управления. Содержание данного вида разрешенного использования включает в себя содержание видов разрешенного использования с кодами 3.8.1 - 3.8.2

[3.8] - Общественное управление.

Размещение объектов капитального строительства с целью: размещения объектов управленческой деятельности, не связанной с государственным или муниципальным управлением и оказанием услуг, а также с целью обеспечения совершения сделок, не требующих передачи товара в момент их совершения между организациями, в том числе биржевая деятельность (за исключением банковской и страховой деятельности)

[4.1] - Деловое управление.

Размещение объектов капитального строительства, предназначенных для оказания ветеринарных услуг без содержания животных

[3.10.1] - Ветеринарное обслуживание.

Размещение зданий, предназначенных для оказания гражданам социальной помощи. Содержание данного вида разрешенного использования включает в себя содержание видов разрешенного использования с кодами 3.2.1 - 3.2.4

[3.2] - Социальное обслуживание

Размещение объектов капитального строительства, предназначенных для оказания населению или организациям бытовых услуг (мастерские мелкого ремонта, ателье, бани, парикмахерские, прачечные, химчистки, похоронные бюро)

[3.3] - Бытовое обслуживание.

Размещение зданий и сооружений религиозного использования. Содержание данного вида разрешенного использования включает в себя содержание видов разрешенного использования с кодами 3.7.1 - 3.7.2

(3.7) – Религиозное использование.

Размещение объектов капитального строительства, предназначенных для продажи товаров, торговая площадь которых составляет до 5000 кв. м

[4.4] - Магазины.

Размещение зданий и сооружений для занятия спортом. Содержание данного вида разрешенного использования включает в себя содержание видов разрешенного использования с кодами 5.1.1 - 5.1.7

[5.1] - Спорт.

Размещение малоэтажных многоквартирных домов (многоквартирные дома высотой до 4 этажей, включая мансардный);

обустройство спортивных и детских площадок, площадок для отдыха; размещение объектов обслуживания жилой застройки во встроенных, пристроенных и встроенно-пристроенных помещениях малоэтажного многоквартирного дома, если общая площадь таких помещений в малоэтажном многоквартирном доме не составляет более 15% общей площади помещений дома

[2.1.1] - Малоэтажная многоквартирная жилая застройка.

Размещение объектов пищевой промышленности, по переработке сельскохозяйственной продукции способом, приводящим к их переработке в иную продукцию (консервирование, копчение, хлебопечение), в том числе для производства напитков, алкогольных напитков и табачных изделий

[6.4] - Пищевая промышленность.

Размещение сооружений, имеющих назначение по временному хранению, распределению и перевалке грузов (за исключением хранения стратегических запасов), не являющихся частями производственных комплексов, на которых был создан груз: промышленные базы, склады, погрузочные терминалы и доки, нефтехранилища и нефтеналивные станции, газовые хранилища и обслуживающие их газоконденсатные и газоперекачивающие станции, элеваторы и продовольственные склады, за исключением железнодорожных перевалочных складов

[6.9] - Склады.

Вспомогательные виды разрешенного использования земельного участка:

Встроенные или отдельно стоящие коллективные хранилища сельскохозяйственных продуктов (для многоквартирных домов).

Постройки хозяйственного назначения (летние кухни, хозяйственные постройки, кладовые, подвалы, бани, бассейны, теплицы, оранжереи, сады, огороды, навесы) индивидуального использования.

Хозяйственные постройки для содержания скота и птицы, хранения кормов, инвентаря, топлива и других хозяйственных нужд, а также - хозяйственные подъезды (для территорий с местами приложения труда и с возможностью ведения развитого товарного личного подсобного хозяйства).

Площадки для игр детей дошкольного и младшего школьного возраста, для отдыха взрослого населения,

для занятий физкультурой, для хозяйственных целей и выгула собак.

Гостевые автостоянки для парковки легковых автомобилей посетителей.

Площадки для сбора твердых бытовых отходов

Надворные туалеты, гидронепроницаемые выгребы, септики.

Объекты хранения индивидуального легкового автотранспорта одно-, двухквартирных усадебных жилых домов

Гаражи-автостоянки на территории жилой, смешанной жилой застройки (встроенные, встроенно-пристроенные, подземные) до 150 машино-мест.

Минимальные отступы от границ земельных участков для определения мест допустимого размещения зданий, строений, сооружений, за пределами которых запрещено строительство зданий, строений, сооружений:

- для жилых и общественных зданий 3 м (кроме приквартирных участков в сложившейся застройке, при ширине земельного участка 12 метров и менее);

- для остальных зданий и сооружений - 1 м.

Расстояния между крайними строениями и группами строений следует принимать на основе расчетов инсоляции и освещенности, учета противопожарных, зооветеринарных требований.

На территории сложившейся застройки жилые и общественные здания могут размещаться по красной линии улиц по согласованию с органами местного самоуправления.

в сложившейся застройке, при ширине земельного участка 12 метров и менее, для строительства жилого дома минимальный отступ от границы соседнего участка составляет не

менее:

1,0 м - для одноэтажного жилого дома;

1,5 м - для двухэтажного жилого дома;

2,0 м - для трехэтажного жилого дома, при условии, что расстояние до расположенного на соседнем земельном участке жилого дома не менее 5 м;

от других построек (баня, гараж и другие) - 1 м.

Расстояния между длинными сторонами секционных жилых зданий высотой 2 - 3 этажа должны быть не менее 15 м, а между одно-, двухквартирными жилыми домами и хозяйственными постройками - в соответствии с противопожарными требованиями.

Режим использования территории приусадебного участка для хозяйственных целей определяется градостроительным регламентом территории с учетом социально-демографических потребностей семей, образа жизни и профессиональной деятельности, санитарно-гигиенических и зооветеринарных требований.

На территориях с застройкой усадебными одно-, двухквартирными домами расстояние от окон жилых помещений (комнат, кухонь и веранд) до стен соседнего дома и хозяйственных построек (сарая, гаража, бани), расположенных на соседних земельных участках, должно быть не менее 6 м.

Вспомогательные строения, за исключением гаражей, размещать со стороны улиц не допускается. При этом этажность их не должна превышать 1 этаж, при условии обеспечения нормативной инсоляции на территории соседних приквартирных участков.

Допускается блокировка зданий и сооружений, а также хозяйственных построек на смежных земельных участках по взаимному (удостоверенному) согласию владельцев при новом строительстве с соблюдением технических регламентов.

Примечание (общее):

В случае если земельный участок или объект капитального строительства находится в границах зоны с особыми условиями использования территорий, на них устанавливаются ограничения использования в соответствии с законодательством Российской Федерации.

Размещение новых населенных пунктов и строительство объектов капитального строительства без проведения специальных защитных мероприятий по предотвращению негативного воздействия вод в границах зон затопления, подтопления запрещаются.

В границах зон затопления, подтопления запрещаются:

1) использование сточных вод в целях регулирования плодородия почв;

2) размещение кладбищ, скотомогильников, мест захоронения отходов производства и потребления, химических, взрывчатых, токсичных, отравляющих и ядовитых веществ, пунктов хранения и захоронения радиоактивных отходов;

3) осуществление авиационных мер по борьбе с вредными организмами.

Характер ограждения земельных участков со стороны улицы должен быть выдержан в едином стиле как минимум на протяжении одного квартала с обеих сторон улиц с максимальной допустимой высотой ограждений 2,0 м. (кроме объектов со специальными требованиями к ограждению их территории). Допускается устройство функционально оправданных участков сплошного ограждения (в местах интенсивного движения транспорта, размещения септиков, мусорных площадок и других).

По границе с соседним земельным участком ограждения должны быть проветриваемыми на высоту не менее 0,5 м от уровня земли ограждения и высотой не более 2,0 м.

2.3. Предельные (минимальные и (или) максимальные) размеры земельного участка и предельные параметры разрешенного строительства, реконструкции объекта капитального строительства, установленные градостроительным регламентом для территориальной зоны, в которой расположен земельный участок:

Предельные (минимальные и (или) максимальные) размеры земельных участков, в том числе их площадь	Минимальны е отступы от границ земельного участка в целях	Предельно е количество этажей и (или) предельная	Максимальный процент застройки в границах земельного участка,	Требования к архитектурным решениям объектов капитального строительства,	Ины е пока зате ли
--	--	---	--	---	--------------------------------

			мест допустимого размещения зданий, строений, сооружений, за пределами которых запрещено строительство зданий, строений, сооружений	зданий, строений, сооружений	отношение суммарной площади земельного участка, которая может быть застроена, ко всей площади земельного участка	м в границах территории исторического поселения федерального или регионального значения	
1	2	3	4	5	6	7	8
Длина, м	Ширина, м	Площадь, м ² или га					
Без ограни чений	12 м	500/ 3500	минимальный отступ со стороны улицы-3м. минимальный отступ от границ участка-3м.	3 этажа (включая мансардные); максималь ная высота зданий от уровня земли до верха перекрыти я последнего этажа (или конька кровли) - 20 м	60%	-	-

2.4. Требования к назначению, параметрам и размещению объекта капитального строительства на земельном участке, на который действие градостроительного регламента не распространяется или для которого градостроительный регламент не устанавливается (за исключением случая, предусмотренного пунктом 7.1 части 3 статьи 57.3 Градостроительного кодекса Российской Федерации):

Причины отнесения земельного участка к виду земельного участка, на который действие градостроительного регламента не распространяется или для	Реквизиты акта, регулирующего использование земельного участка	Требования к использованию земельного участка	Требования к параметрам объекта капитального строительства			Требования к размещению объектов капитального строительства	
			Предельное количество этажей и (или) предельная высота зданий, строений,	Максимальный процент застройки в границах земельного участка, определяемый как отношение	Иные требования к параметрам объекта капитального строительства	Минимальные отступы от границ земельного участка	Иные требования к размещению объектов

которого градостроительный регламент не устанавливается			сооружений	суммарной площади земельного участка, которая может быть застроена, ко всей площади земельного	ства	в целях определения мест допустимого размещения зданий, строений, сооружений, за пределами которых запрещено строительство зданий, строений, сооружений	тов капитального строительства
1	2	3	4	5	6	7	8
-	-	-	-	-	-	-	-

2.5. Предельные параметры разрешенного строительства, реконструкции объекта капитального строительства, установленные положением об особо охраняемых природных территориях, в случае выдачи градостроительного плана земельного участка в отношении земельного участка, расположенного в границах особо охраняемой природной территории:

Причины отнесения земельного участка к виду земельного участка для которого градостроительный регламент не устанавливается	Реквизиты Положения об особо охраняемой природной территории	Реквизиты утвержденной документации по планировке территории	Зонирование особо охраняемой природной территории (да/ <u>нет</u>)							
			Функциональная зона	Виды разрешенного использования земельного участка		Требования к параметрам объекта капитального строительства			Требования к размещению объектов капитального строительства	
				Основные виды разрешенного использования	Вспомогательные виды разрешенного использования	Предельное количество этажей и (или) предельная высота здания, строений, соору	Максимальный процент застройки и в границах земельного участка, определяемый как отношение суммарной площади	Иные требования к параметрам объекта капитального строительства	Минимальные отступы от границ земельного участка в целях определения мест допуст	Иные требования к размещению объектов капитального строительства

						жений	земельно го участка, которая может быть застроен а, ко всей площади земельно го участка		имого разме щения здани й, строен ий, соору жений , за предел ами котор ых запре щено строит ельств о здани й, строен ий, соору жений	
1	2	3	4	5	6	7	8	9	10	11
-	-	-	-	-	-	-	-	-	-	-

3. Информация о расположенных в границах земельного участка объектах капитального строительства и объектах культурного наследия

3.1. Объекты капитального строительства

Не имеется

согласно чертежу(ам)
градостроительного плана

Не имеется

(назначение объекта капитального строительства, этажность, высотность, общая
площадь, площадь застройки)

инвентаризационный или кадастровый номер: Не имеется

3.2. Объекты, включенные в единый государственный реестр объектов культурного наследия (памятников истории и культуры) народов Российской Федерации

№ информация отсутствует

(согласно чертежу(ам) градостроительного плана)

информация отсутствует

(назначение объекта культурного наследия, общая площадь,
площадь застройки)

(наименование органа государственной власти, принявшего решение о включении выявленного объекта культурного наследия в реестр, реквизиты этого решения)

регистрационный номер в реестре: _____

от _____

(дата)

4. Информация о расчетных показателях минимально допустимого уровня обеспеченности территории объектами коммунальной, транспортной, социальной инфраструктур и расчетных показателях максимально допустимого уровня территориальной доступности указанных объектов для населения в случае, если земельный участок расположен в границах территории, в отношении которой предусматривается осуществление

деятельности по комплексному и устойчивому развитию территории:

Информация о расчетных показателях минимально допустимого уровня обеспеченности территории								
Объекты коммунальной инфраструктуры			Объекты транспортной инфраструктуры			Объекты социальной инфраструктуры		
Наименование вида объекта	Единица измерения	Расчетный показатель	Наименование вида объекта	Единица измерения	Расчетный показатель	Наименование вида объекта	Единица измерения	Расчетный показатель
1	2	3	4	5	6	7	8	9
Информация о расчетных показателях максимально допустимого уровня территориальной доступности								
Наименование вида объекта	Единица измерения	Расчетный показатель	Наименование вида объекта	Единица измерения	Расчетный показатель	Наименование вида объекта	Единица измерения	Расчетный показатель
1	2	3	4	5	6	7	8	9

5. Информация об ограничениях использования земельного участка, в том числе, если земельный участок полностью или частично расположен в границах зон с особыми условиями использования территорий:

Земельный участок частично расположен в зоне с особыми условиями использования «Охранная зона воздушной линии электропередачи ВЛ-110 кВ "Староминская-Тяговая 2 цепь"». Площадь земельного участка, покрытая зоной составляет 524 м². Постановление Правительства Российской Федерации «О порядке установления охранных зон объектов электросетевого хозяйства и особых условий использования земельных участков, расположенных в границах таких зон» от 24 февраля 2009 года № 160.

Земельный участок частично расположен в зоне с особыми условиями использования «Охранная зона воздушной линии электропередачи ВЛ-110 кВ "Староминская-Тяговая 1 цепь"». Площадь земельного участка, покрытая зоной составляет 24 м². Постановление Правительства Российской Федерации «О порядке установления охранных зон объектов электросетевого хозяйства и особых условий использования земельных участков, расположенных в границах таких зон» от 24 февраля 2009 года № 160.

Земельный участок частично расположен в зоне с особыми условиями использования «Охранная зона воздушной линии электропередачи ВЛ-110 кВ "Староминская-Тяговая 2 цепь"». Площадь земельного участка, покрытая зоной составляет 265 м². Постановление Правительства Российской Федерации «О порядке установления охранных зон объектов электросетевого хозяйства и особых условий использования земельных участков, расположенных в границах таких зон» от 24 февраля 2009 года № 160.

Земельный участок частично расположен в зоне с особыми условиями использования «Охранная зона воздушной линии электропередачи "Воздушная линия ВЛИ-0,4 кВ Л-1 от КТП-Смт-3-500"». Площадь земельного участка, покрытая зоной составляет 11 м². Постановление Правительства Российской Федерации «О порядке установления охранных зон объектов электросетевого хозяйства и особых условий использования земельных участков, расположенных в границах таких зон» от 24 февраля 2009 года № 160.

6. Информация о границах зон с особыми условиями использования территорий, если земельный участок полностью или частично расположен в границах таких зон:

Наименование зоны с особыми условиями использования территории с указанием объекта, в отношении которого установлена такая зона	Перечень координат характерных точек в системе координат, используемой для ведения Единого государственного реестра недвижимости		
	Обозначение (номер) характерной точки	X	Y
1	2	3	4
Охранная зона воздушной линии электропередачи ВЛ-110 кВ "Староминская-Тяговая 2 цепь"	1	642346.42	1385273.37
	2	642335.48	1385283.63
	3	642368.77	1385326.89
	4	642355.73	1385285.23
Охранная зона воздушной линии электропередачи ВЛ-110 кВ "Староминская-Тяговая 1 цепь"	1	642342.3	1385292.5
	2	642335.48	1385283.63
	3	642338.59	1385280.71
Охранная зона воздушной линии электропередачи ВЛ-110 кВ "Староминская-Тяговая 2 цепь"	1	642335.48	1385283.63
	2	642345.87	1385273.88
	3	642358.27	1385313.25
Охранная зона воздушной линии электропередачи "Воздушная линия ВЛИ-0,4 кВ Л-1 от КТП-Смт-3-500"	1	642336.03	1385284.34
	2	642335.48	1385283.63
	3	642346.42	1385273.37
	4	642346.78	1385273.83
	5	642343.21	1385277.26

7. Информация о границах публичных сервитутов

Земельный участок частично расположен в зоне публичного сервитута «Публичный сервитут электросетевого комплекса ВЛ-110кВ "Староминская-Тяговая 1,2 цепь"». Площадь земельного участка, покрытая зоной составляет 266 м². Постановление «Об установлении публичного сервитута для использования земельных участков, в целях размещения (эксплуатации) объекта энергетики регионального значения Электросетевой комплекс ВЛ-110кВ "Староминская-Тяговая 1,2 цепь» от 27.06.2022 № 261 выдан: Министерство топливно-энергетического комплекса и жилищно-коммунального хозяйства Краснодарского края.

Обозначение (номер) характерной точки	Перечень координат характерных точек в системе координат, используемой для ведения Единого государственного реестра недвижимости	
	X	Y
1	642358.3	1385313.28
2	642335.48	1385283.63
3	642345.89	1385273.87

Номер и (или) наименование элемента планировочной структуры, в

границах которого расположен земельный участок квартал 271

9. Информация о возможности подключения (технологического присоединения) объектов капитального строительства к сетям инженерно-технического обеспечения (за исключением сетей электроснабжения), определяемая с учетом программ комплексного развития систем коммунальной инфраструктуры поселения, муниципального округа, городского округа (при их наличии), в состав которых входят сведения о максимальной нагрузке в возможных точках подключения (технологического присоединения) к таким сетям, а также сведения об организации, предоставивших такую информацию.

Муниципальное унитарное предприятие муниципального образования Староминский район «Служба водоснабжения». Технические условия №159 от 25 апреля 2025 г., холодное водоснабжение, максимальный суточный расход воды 0,1 м³/сут. Точка подключения: уличный водопровод по ул. Черноморская, ПЭ Ø110 мм.

Муниципальное унитарное предприятие муниципального образования Староминский район «Служба водоснабжения». Письмо №159 от 25 апреля 2025 г., водоотведение. Отсутствие сетей.

Акционерное общество «Газпром газораспределение Краснодар» филиал № 15. №33-15-04/6932 от 23 апреля 2025 г., газоснабжение. Возможная точка подключения подземный полиэтиленовый газопровод низкого давления Дн 110 мм по ул. Черноморская.

Филиал АО «Россети Кубань» Ленинградские электрические сети Староминский район электрических сетей. Письмо №114 от 15 мая 2025 года.

10. Реквизиты нормативных правовых актов субъекта Российской Федерации, муниципальных правовых актов, устанавливающих требования к благоустройству территории

Решение Совета Староминского сельского поселения Староминского района от 30.11.2022 года №38.6 "Об утверждении Правил благоустройства территории Староминского сельского поселения".

11. Информация о красных линиях:

Обозначение (номер) характерной точки	Перечень координат характерных точек в системе координат, используемой для ведения Единого государственного реестра недвижимости	
	X	Y
5	642335.48	1385283.63
6	642346.42	1385273.37

12. Информация о требованиях к архитектурно-градостроительному облику объекта капитального строительства:

Требования к архитектурно-градостроительному облику объекта капитального строительства не установлены

N	Требования к архитектурно-градостроительному облику объекта капитального строительства	Показатель
1	2	3
-	-	-

Приложение (в случае, указанном в части 3.1 статьи 57.3 Градостроительного кодекса Российской Федерации)