

РОССИЙСКАЯ ФЕДЕРАЦИЯ
КРАСНОДАРСКИЙ КРАЙ



ООО «АгроСтройПроект»

353600 Краснодарский край ст. Староминская ул. Красная, 36
тел: 8-86153-5-76-24, Email: agrosp-08@mail.ru

Заказ № 38/П


Экз. №

«Жилой дом по адресу
Староминский район, ст. Староминская,
ул. Запорожская, 17»

Раздел 2
Схема планировочной организации земельного участка

ст. Староминская
2018г.

Схема планировочной организации земельного участка с отображением мест размещения существующих и проектируемых объектов капитального строительства с указанием существующих и проектируемых подъездов и подходов к ним
М 1:500

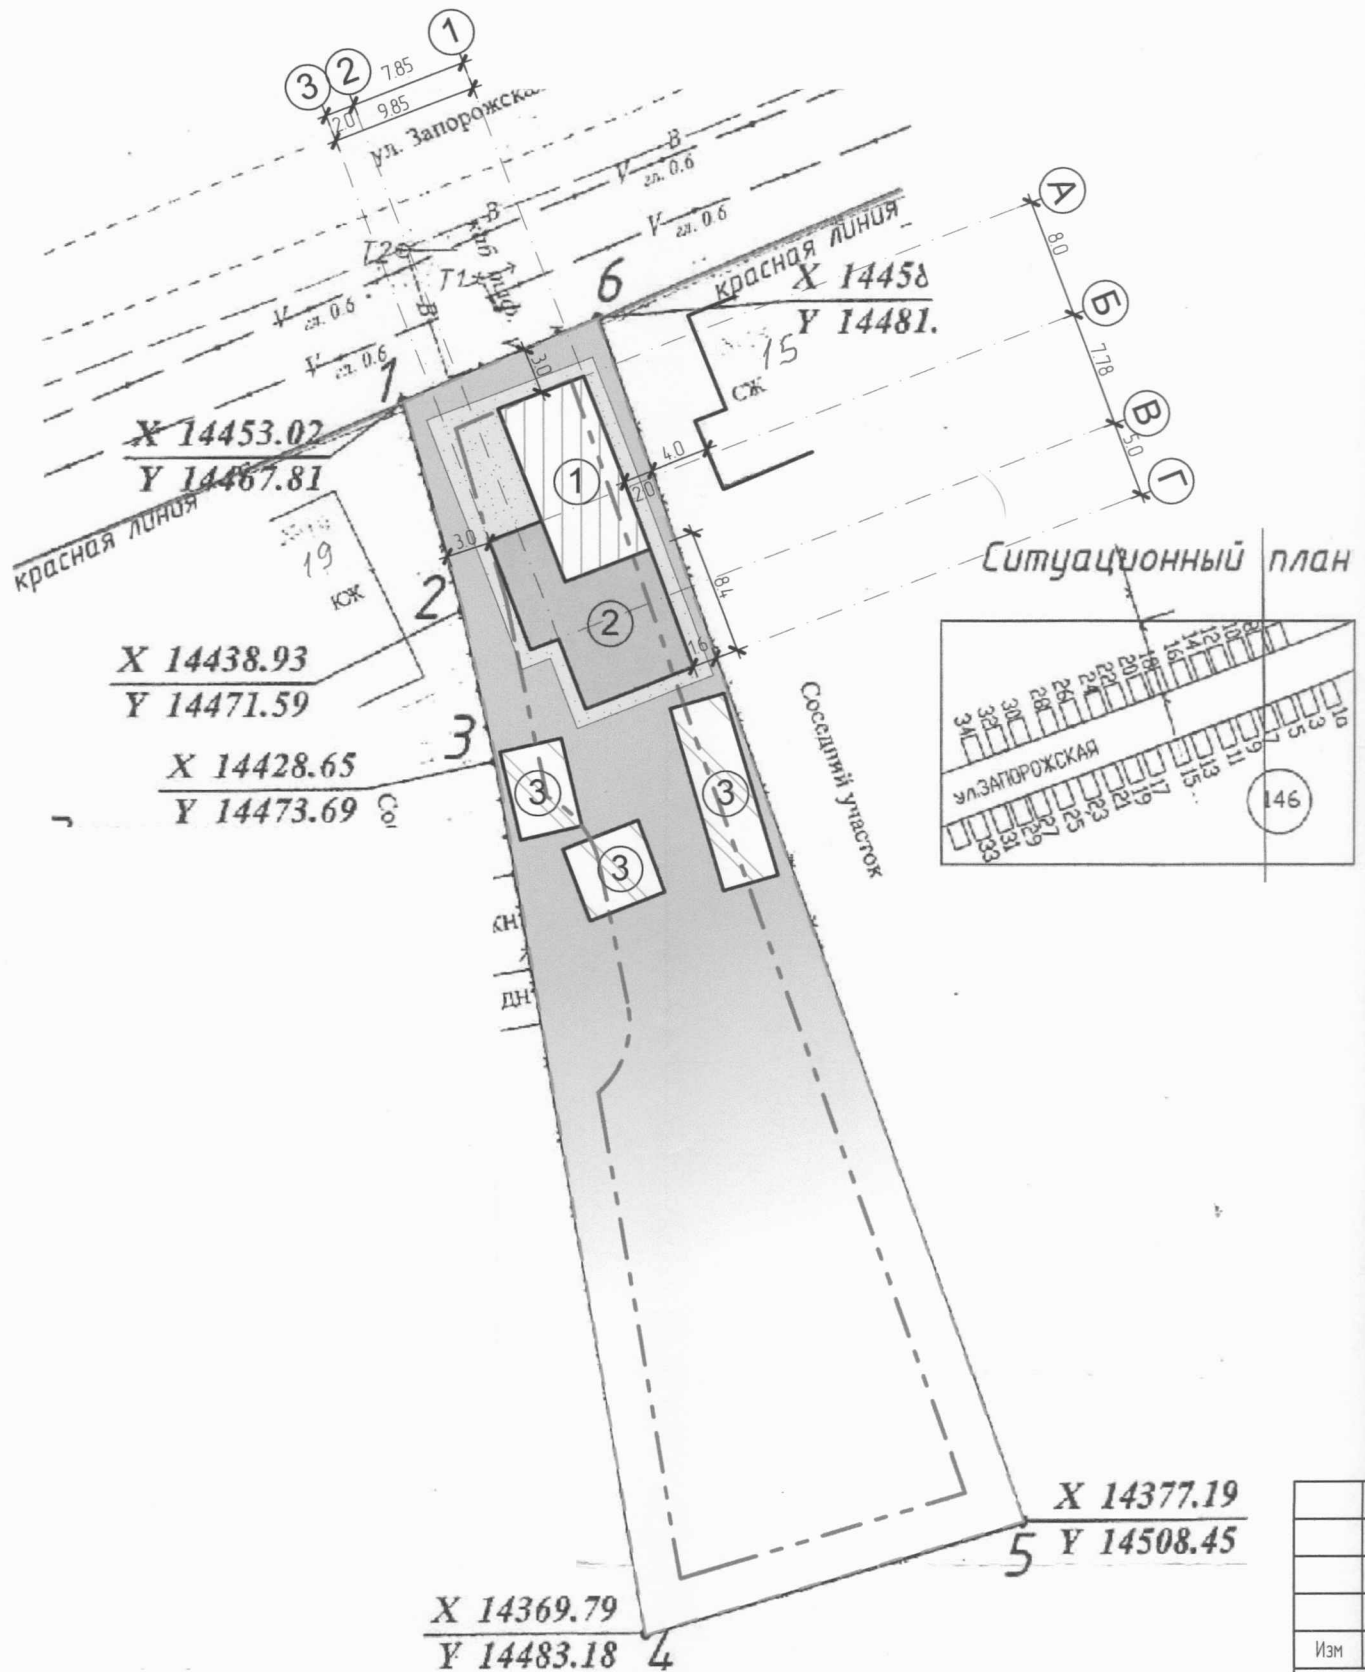

Изм	К
Разработ	
ГИП	
Н.Конт	