

Российская Федерация, Краснодарский край,
Староминской р-н, ст-ца Канеловская
Индивидуальный предприниматель
Калиниченко В.М.
ИНН 235000243293, ОГРНИП 305235013400017

ЭКЗ. ЕДИНСТВ. _____
(КОМУ)

ЗАКАЗЧИК: Юсубов Мустафа Агабалы-Оглы
ст-ца Староминская
Краснодарский край

**ПРОЕКТНАЯ ДОКУМЕНТАЦИЯ
на реконструкцию
Жилого дома по адресу :
Краснодарский край, Староминский р-н,
ст-ца Староминская ,
ул. Коммунаров , 27**

Раздел №2

**Схема планировочной
организации участка**

Индивидуальный
предприниматель



Калиниченко В.М.

07.08.2018 г.

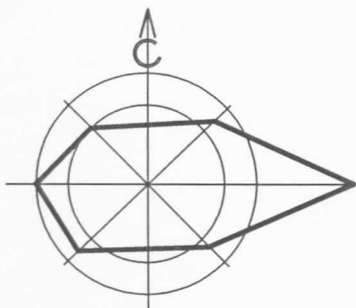


СХЕМА ПЛАНИРОВОЧНОЙ ОРГАНИЗАЦИИ УЧАСТКА М 1:500

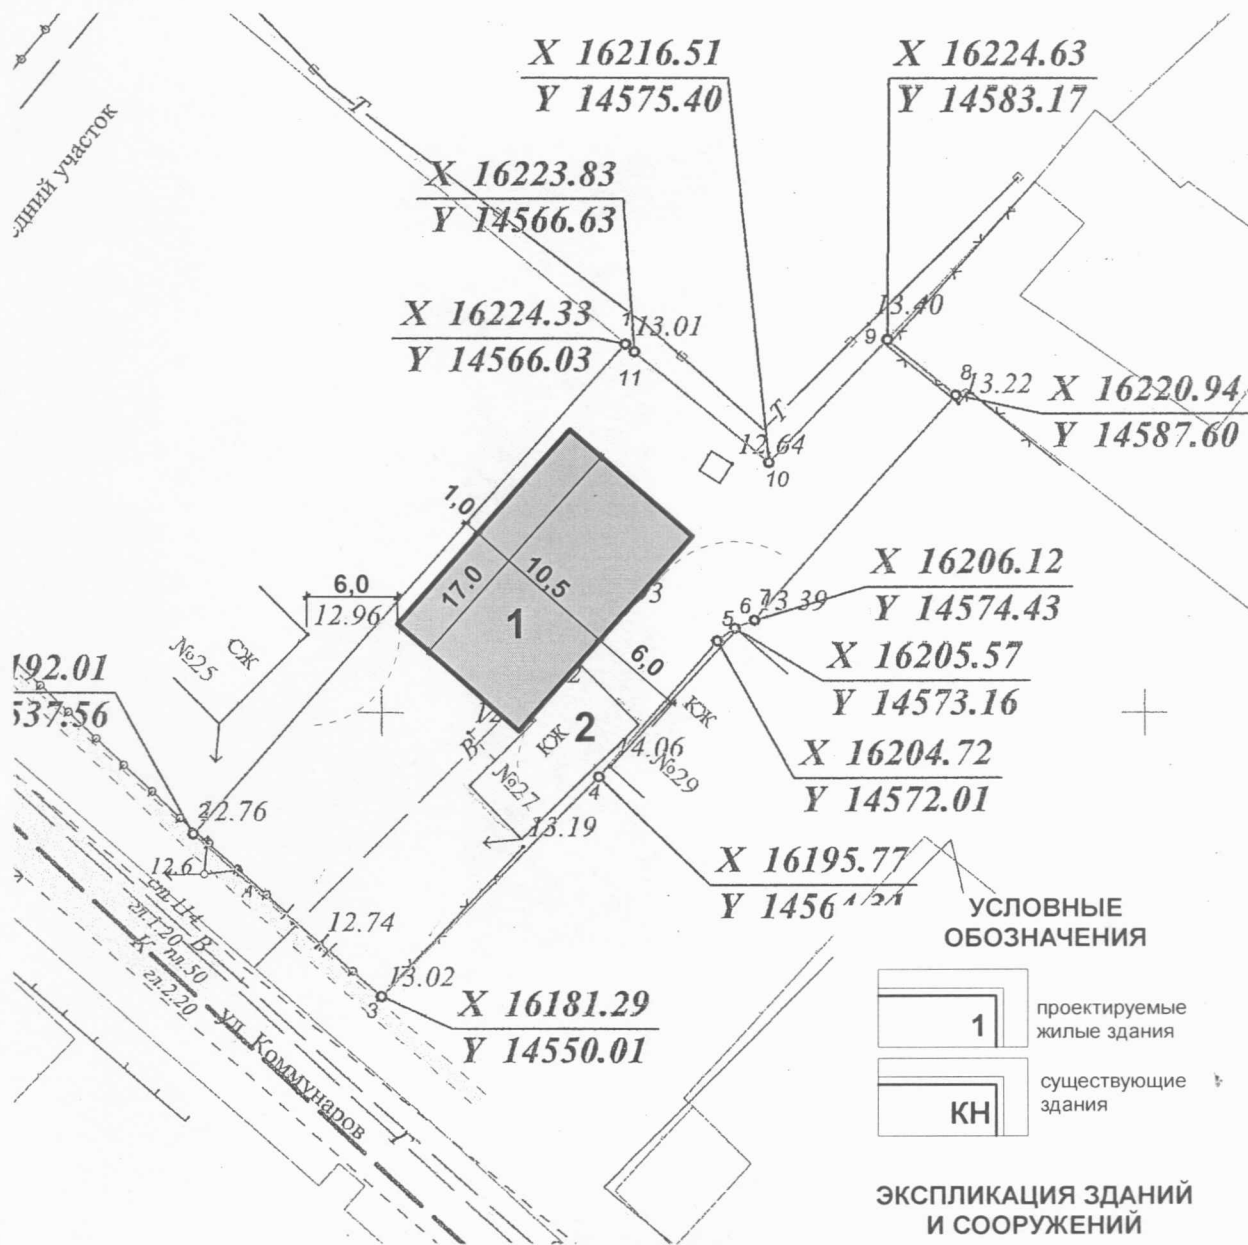


						Схема планировочной организации участка			
						Заказчик: Юсубов Мустафа Агабалы-Оглы			
						Объект: жилой дом адресу:Краснодарский край, Староминский район, ст-ца Староминская, ул. Коммунаров, 27			
изм.	кол.уч.	лист	№ док.	подпись	дата	Жилой дом	стадия	лист	листов
							П	2	2
разработал Калининченко В.М.						Схема планировочной организации участка	ИП Калининченко В.М. ст-ца Канеловская Краснодарский край		