

Российская Федерация, Краснодарский край,
Староминской р-н, ст-ца Канеловская
Индивидуальный предприниматель
Калиниченко В.М.
ИНН 235000243293, ОГРНИП 305235013400017

экз. Единств. Пилюк М.Ф.
(КОМУ)

ЗАКАЗЧИК: Пилюк Михаил Фёдорович
ст-ца Староминская
Краснодарский край

**ПРОЕКТНАЯ ДОКУМЕНТАЦИЯ
на реконструкцию
Жилого дома по адресу :
Краснодарский край, Староминский р-н,
ст-ца Староминская ,
ул. Новощербиновская, 48**

Раздел №2


**Схема планировочной
организации участка**

Индивидуальный
предприниматель




Калиниченко В.М.

СХЕМА ПЛАНИРОВОЧНОЙ ОРГАНИЗАЦИИ УЧАСТКА М 1:500

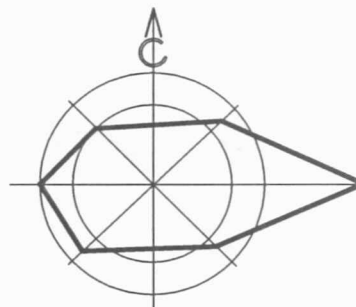

УСЛОВНЫЕ ОБОЗНАЧЕНИЯ

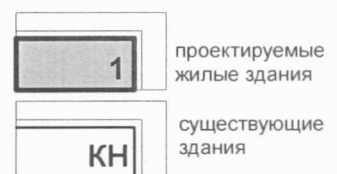

ЭКСПЛИКАЦИЯ ЗДАНИЙ И СООРУЖЕНИЙ

1. Жилой дом _____ реконструкция
2. Пристройка к жилому
дому _____ проект
- 3,4,5 - нежилые строения _____ существ.

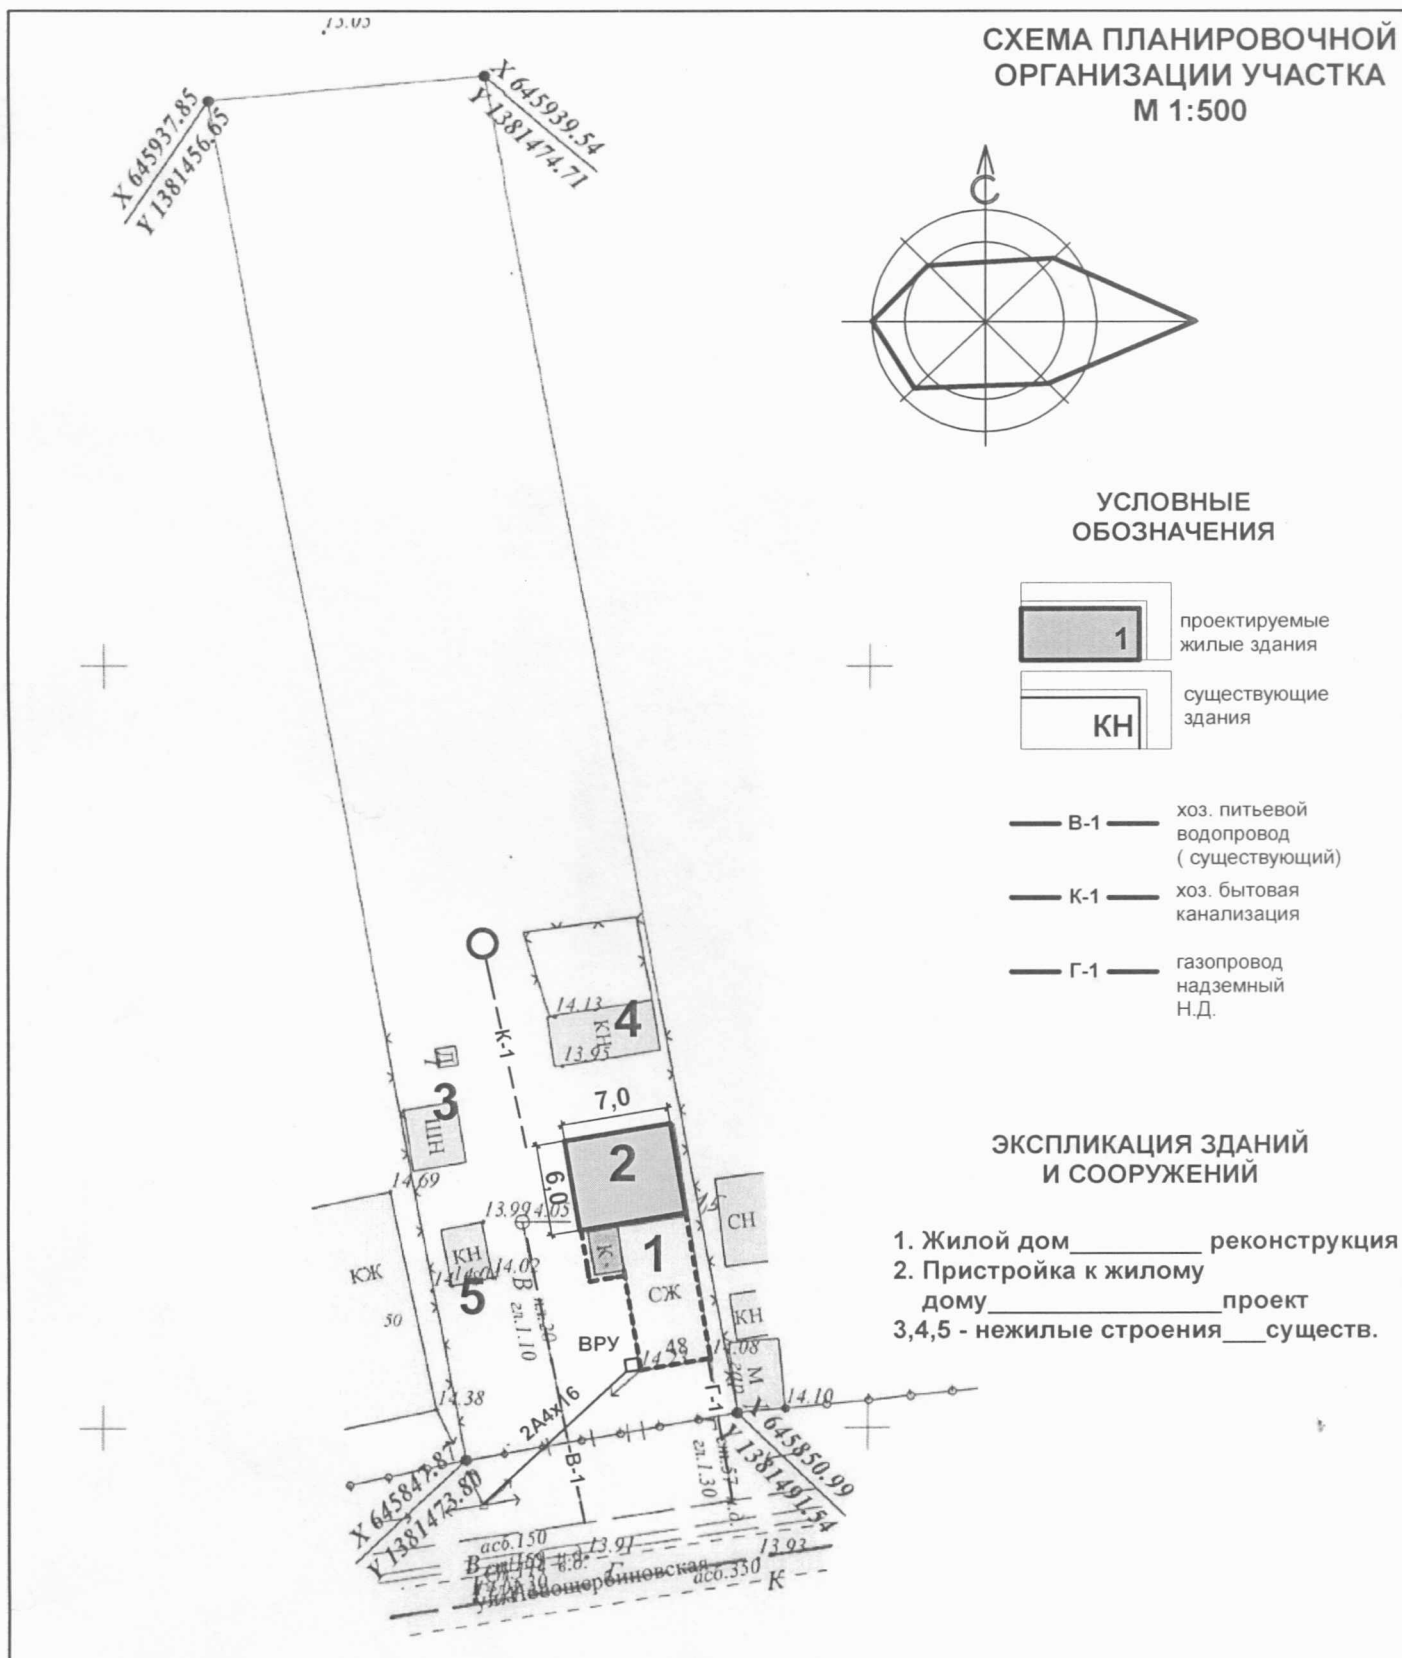


						Схема планировочной организации участка			
						Заказчик: Пилук Михаил Фёдорович			
						Объект: Реконструкция жилого дома адресу: Краснодарский край, Староминский район, ст-ца Староминская, ул. Новощербиновская, 48			
изм.	кол.уч.	лист	№ док.	подпись	дата		стадия	лист	листов
						Жилой дом	П	2	2
разработал	Калининченко В.М.								
						ИП Калининченко В.М. ст-ца Канеловская Краснодарский край			
						Схема планировочной организации участка			