

КАРТА ПЛАНИРУЕМОГО РАЗМЕЩЕНИЯ ОБЪЕКТОВ МЕСТНОГО ЗНАЧЕНИЯ М 1:25000

МУНИЦИПАЛЬНОЕ ОБРАЗОВАНИЕ
**СТАРОМИНСКИЙ
РАЙОН**
ГЕНЕРАЛЬНЫЙ ПЛАН
НОВОЯСЕНСКОГО
СЕЛЬСКОГО ПОСЕЛЕНИЯ



УСЛОВНЫЕ ОБОЗНАЧЕНИЯ

ГРАНИЦЫ

сущ.	планир.	
		Граница муниципального района
		Граница сельского поселения
		Граница населенного пункта

ПОВЕРХНОСТНЫЕ ВОДНЫЕ ОБЪЕКТЫ

	Водоток (река, ручей, канал)
--	------------------------------

ФУНКЦИОНАЛЬНЫЕ ЗОНЫ

сущ.	планир.	
		Зона застройки индивидуальными жилыми домами
		Зона застройки малоэтажными жилыми домами (до 4 этажей, включая мансардный)
		Многофункциональная общественно-деловая зона
		Зона специализированной общественной застройки
		Производственная зона
		Зона инженерной инфраструктуры
		Зона транспортной инфраструктуры
		Зоны сельскохозяйственного использования
		Зона сельскохозяйственных угодий
		Производственная зона сельскохозяйственных предприятий
		Иные зоны сельскохозяйственного назначения
		Зона озелененных территорий общего пользования (лесопарки, парки, сады, скверы, бульвары, городские леса)
		Зона отдыха
		Зона кладбищ
		Зона озелененных территорий специального назначения
		Зона акваторий


ОБЪЕКТЫ КАПИТАЛЬНОГО СТРОИТЕЛЬСТВА МЕСТНОГО ЗНАЧЕНИЯ

план, к размещ.	
	Объект спорта, включающий раздельно нормируемые спортивные сооружения (объекты) (в т. ч. физкультурно-оздоровительный комплекс)
	Спортивное сооружение
	Благоустроенный пляж, место массовой околотовой рекреации
	Объекты торговли, общественного питания
	Объект, связанный с производственной деятельностью
	Предприятие микробиологической, пищевой, пищевкусовой промышленности
	Предприятие по рыболовству и рыболовству
	Кладбище

ОБЪЕКТЫ ТРАНСПОРТНОЙ И ИНЖЕНЕРНОЙ ИНФРАСТРУКТУРЫ

планир. к размещ.	планир. к реконстр.	
		Автомобильные дороги регионального или межмуниципального значения
		Газопровод распределительный высокого давления
		Канализация самотечная
		Канализация напорная
		Водопровод
		Водозабор
		Очистные сооружения (КОС)
		Канализационная насосная станция (КНС)
		Источник тепловой энергии
		Пункт редуцирования газа (ПРГ)

Примечание:
- объекты регионального значения отображаются в информационно-справочных целях и не являются утверждаемыми в генеральном плане сельского поселения.

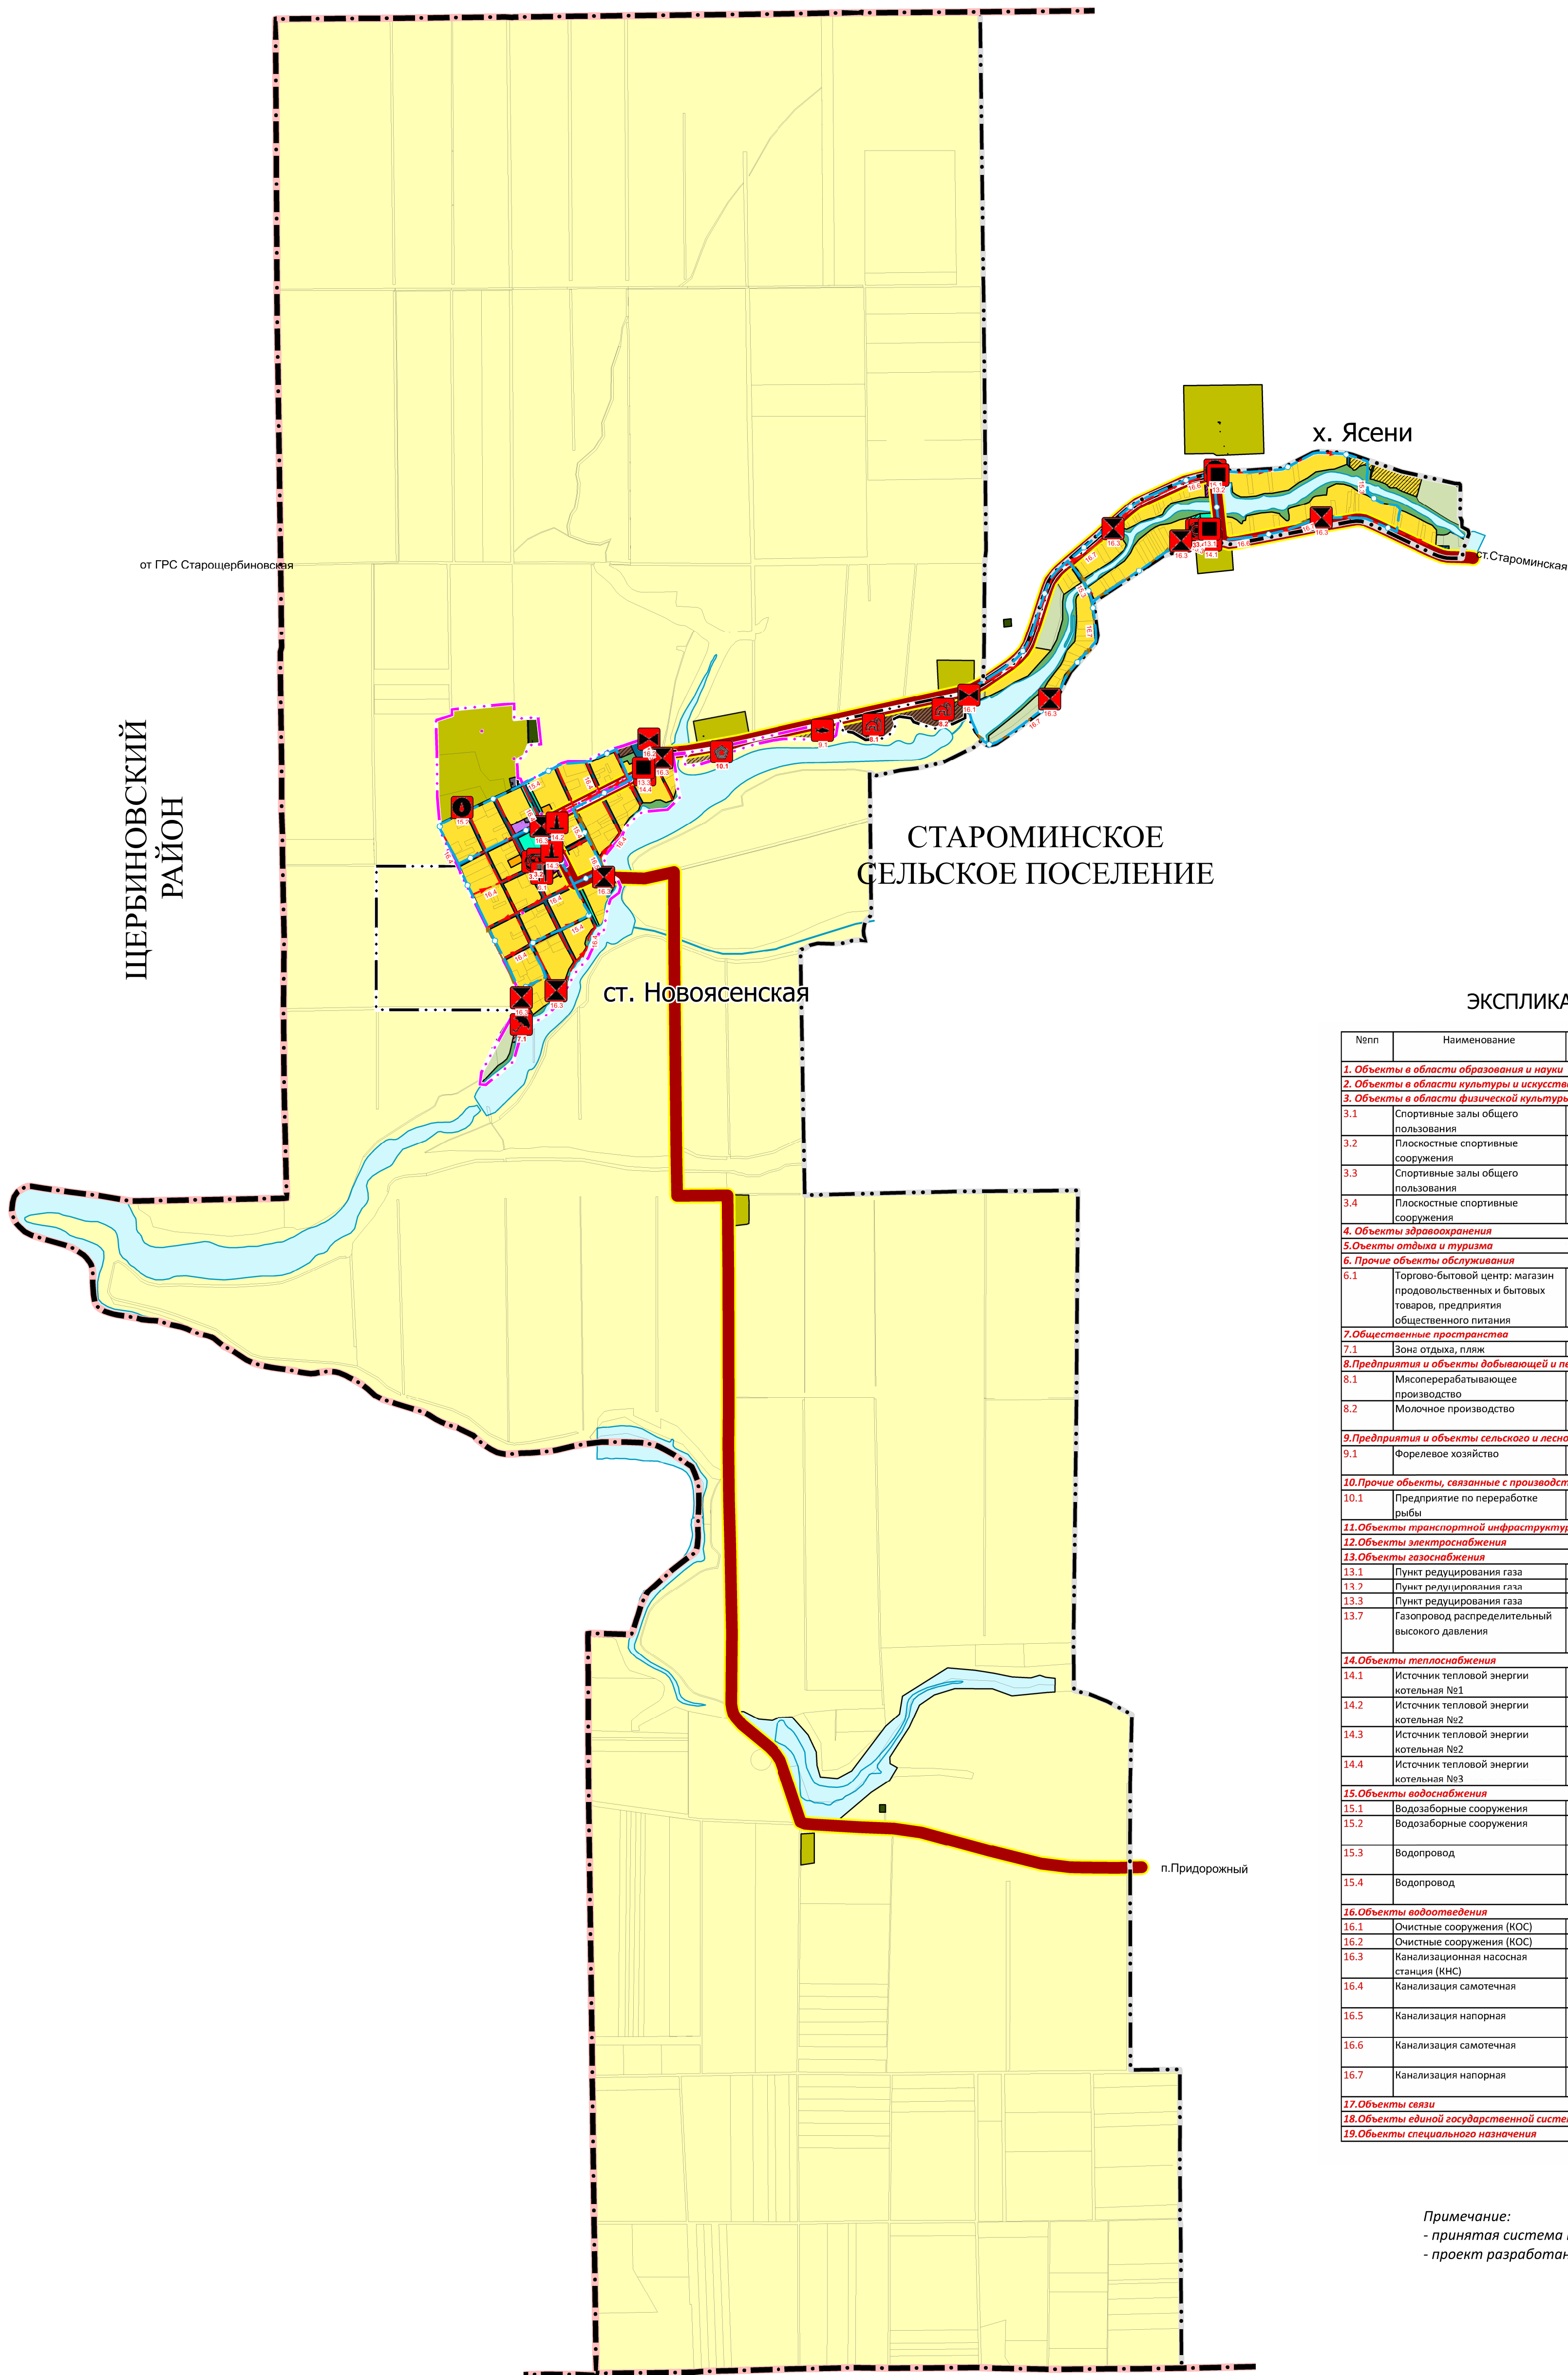

ЭКСПЛИКАЦИЯ ПЛАНИРУЕМЫХ ОБЪЕКТОВ

№п/п	Наименование	Краткая характеристика	Значение объекта	Местоположение	Статус объекта
1. Объекты в области образования и науки					
2. Объекты в области культуры и искусства					
3. Объекты в области физической культуры и массового спорта					
3.1	Спортивные залы общего пользования		местное	ст-ца Новоясенская, пер. Мира, 6а	Проект.
3.2	Плоскостные спортивные сооружения		местное	ст-ца Новоясенская, пер. Мира, 6а	Проект.
3.3	Спортивные залы общего пользования		местное	х. Ясени, ул. Южная	Проект.
3.4	Плоскостные спортивные сооружения		местное	х. Ясени, ул. Южная	Проект.
4. Объекты здравоохранения					
5. Объекты отдыха и туризма					
6. Прочие объекты обслуживания					
6.1	Торгово-бытовой центр: магазин продовольственных и бытовых товаров, предприятия общественного питания		иное	ст-ца Новоясенская, ул. Школьная, 5 а	Проект.
7. Общественные пространства					
7.1	Зона отдыха, пляж		местное	ст-ца Новоясенская	Проект.
8. Предприятия и объекты добывающей и перерабатывающей промышленности					
8.1	Миксеперерабатывающее производство		иное	в границах Новоясенского сельского поселения, в районе х. Ясени	Проект.
8.2	Молочное производство		иное	в границах Новоясенского сельского поселения, в районе х. Ясени	Проект.
9. Предприятия и объекты сельского и лесного хозяйства, рыболовства и рыболовства					
9.1	Фермерское хозяйство		иное	в границах Новоясенского сельского поселения, в районе х. Ясени	Проект.
10.1	Предприятие по переработке рыбы		иное	ст-ца Новоясенская	Проект.
11. Объекты транспортной инфраструктуры					
12. Объекты электроснабжения					
12.1	Пункт редуцирования газа		местное	х. Ясени, ул. Южная, 83	Проект.
12.2	Пункт редуцирования газа		местное	х. Ясени	Проект.
12.3	Пункт редуцирования газа		местное	ст-ца Новоясенская, ул. Красная, 2 А	Проект.
12.4	Газопровод распределительный высокого давления	Общая протяженность 0,43 км	местное	ст-ца Новоясенская	Проект.
13. Объекты теплоснабжения					
13.1	Источник тепловой энергии котельная №1		местное	х. Ясени, ул. Южная, 83	Проект.
13.2	Источник тепловой энергии котельная №2		местное	ст-ца Новоясенская, ул. Красная, 17А	Проект.
13.3	Источник тепловой энергии котельная №2		местное	ст-ца Новоясенская, пер. Мира, 6а	Проект.
13.4	Источник тепловой энергии котельная №2		местное	ст-ца Новоясенская, рядом с участком ул. Красная, 1	Проект.
14. Объекты водоснабжения					
14.1	Водозаборные сооружения	180м³/сут	местное	х. Ясени	Проект.
14.2	Водозаборные сооружения	270м³/сут	местное	ст-ца Новоясенская, ул. Набережная, 1 А	Проект.
14.3	Водопровод	протяженность 8,83 км	местное	х. Ясени	Проект.
14.4	Водопровод	протяженность 6,57 км	местное	ст-ца Новоясенская	Проект.
15. Объекты водоотведения					
15.1	Очистные сооружения (КОС)	160м³/сут	местное	х. Ясени	Проект.
15.2	Очистные сооружения (КОС)	240м³/сут	местное	ст-ца Новоясенская	Проект.
15.3	Канализационная насосная станция (КНС)		местное	Новоясенское сп	Проект.
15.4	Канализация самотечная	протяженность 11,06 км	местное	ст-ца Новоясенская	Проект.
15.5	Канализация напорная	протяженность 1,49 км	местное	ст-ца Новоясенская	Проект.
15.6	Канализация самотечная	протяженность 5,08 км	местное	х. Ясени	Проект.
15.7	Канализация напорная	протяженность 3,66 км	местное	х. Ясени	Проект.
16. Объекты связи					
17. Объекты единой государственной системы предупреждения и ликвидации чрезвычайных ситуаций					
18. Объекты специального назначения					

Примечание:
- принятая система координат МСК-23
- проект разработан в программе MapInfo

КАНЕВСКОЙ РАЙОН

Договор от 23.09.2021г. № 2109-21П					
Проект внесения изменений в генеральный план Новоясенского сельского поселения Староминского района Краснодарского края					
Изм.	Кол.уч.	Лист	№ док	Подп.	Дата
Директор	Куликов				
ГАП	Будков				
ГИП	Гаврилова				
Инженер	Карпенко				
Генеральный план				марка	лист
				гп-1	1
Карта планируемого размещения объектов местного значения М 1:25 000				ООО "Геокадастр" 2021	