


# КАРТА ПЛАНИРУЕМОГО РАЗМЕЩЕНИЯ ОБЪЕКТОВ МЕСТНОГО ЗНАЧЕНИЯ М 1:25000

МУНИЦИПАЛЬНОЕ ОБРАЗОВАНИЕ  
**СТАРОМИНСКИЙ  
РАЙОН**  
ГЕНЕРАЛЬНЫЙ ПЛАН  
НОВОЯСЕНСКОГО  
СЕЛЬСКОГО ПОСЕЛЕНИЯ




## УСЛОВНЫЕ ОБОЗНАЧЕНИЯ


### ГРАНИЦЫ

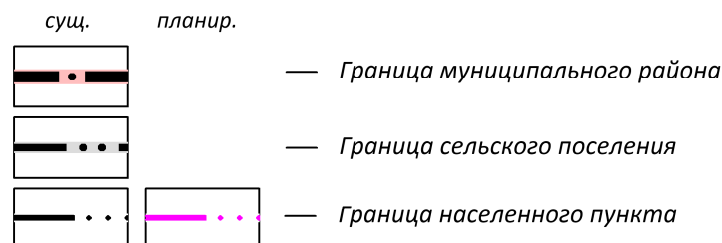


### ПОВЕРХНОСТНЫЕ ВОДНЫЕ ОБЪЕКТЫ

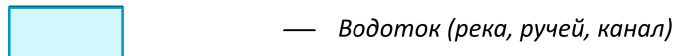


### ФУНКЦИОНАЛЬНЫЕ ЗОНЫ

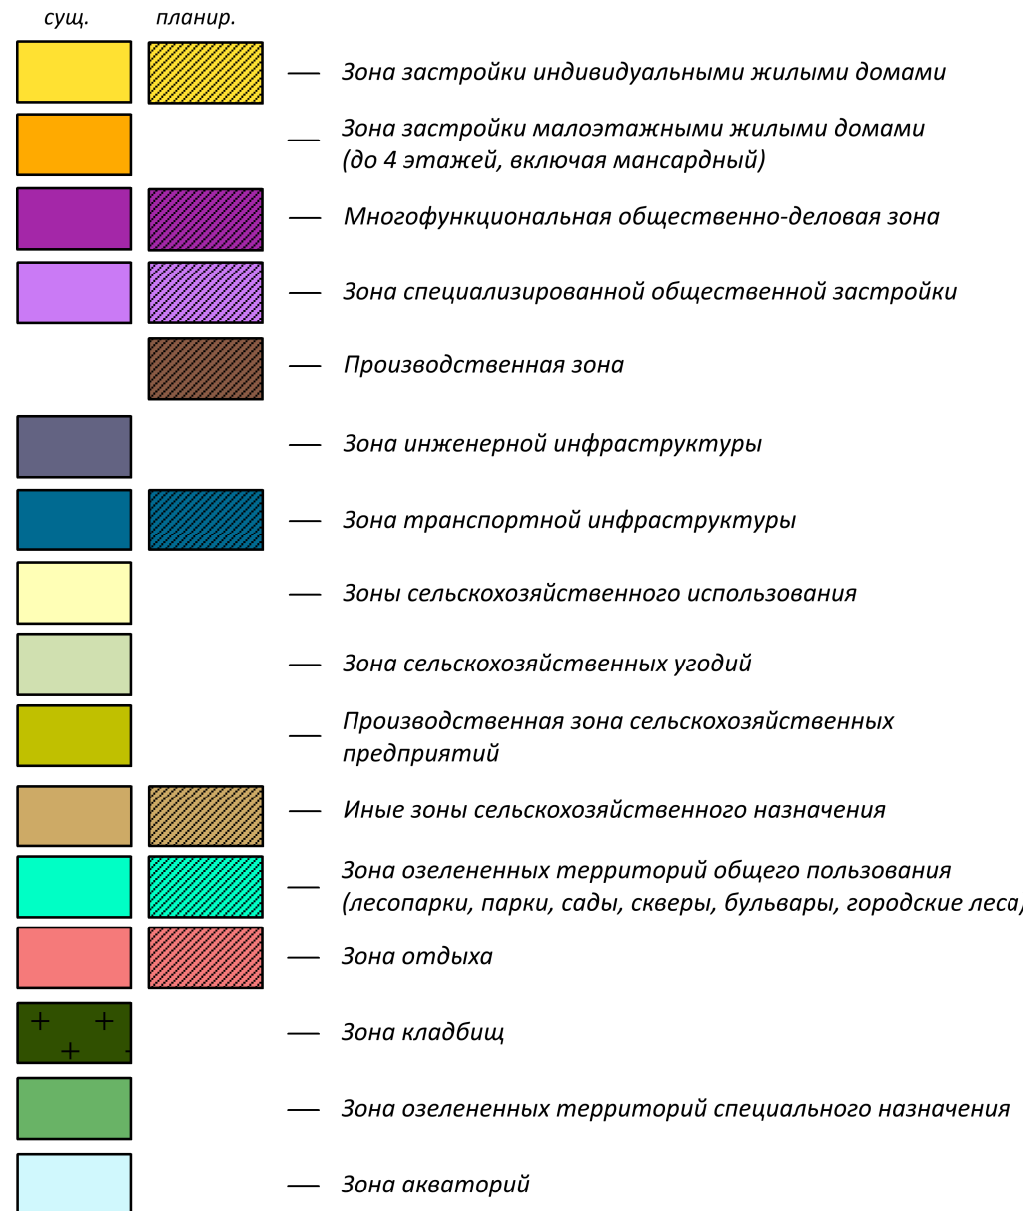


### ОБЪЕКТЫ КАПИТАЛЬНОГО СТРОИТЕЛЬСТВА МЕСТНОГО ЗНАЧЕНИЯ

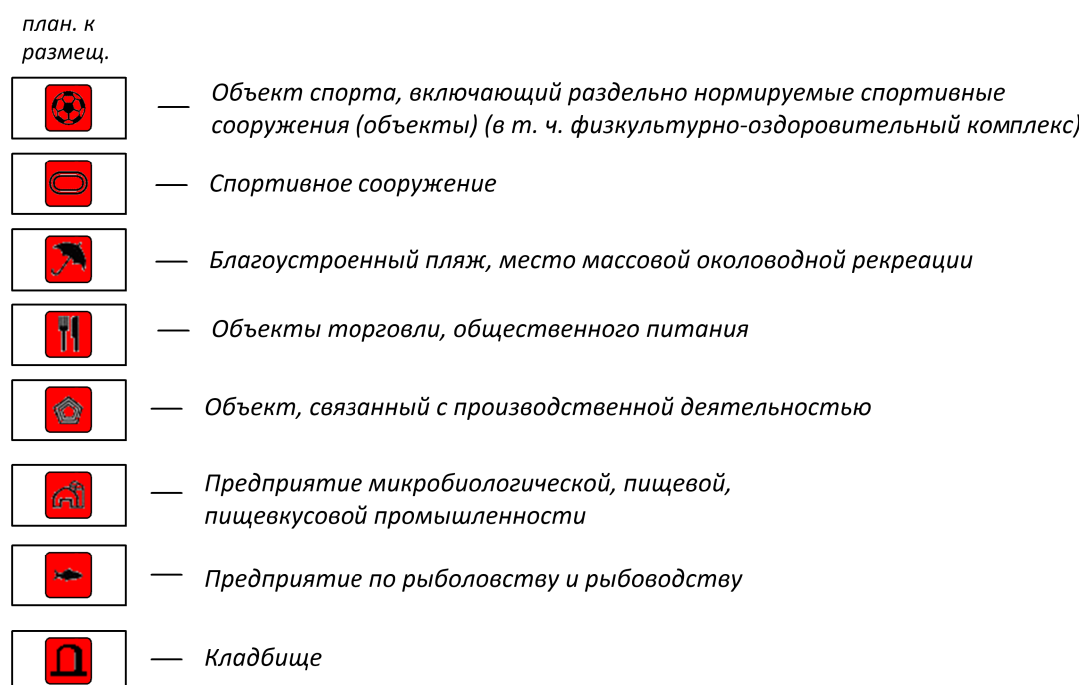

### ОБЪЕКТЫ ТРАНСПОРТНОЙ И ИНЖЕНЕРНОЙ ИНФРАСТРУКТУРЫ

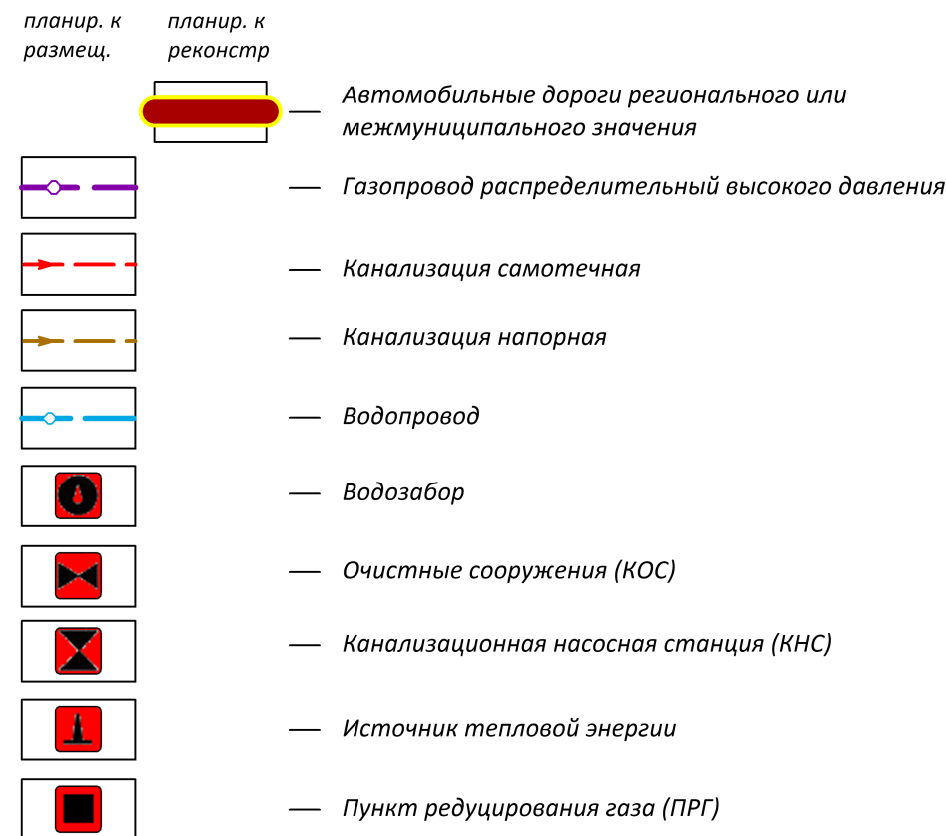

Примечание:  
- объекты регионального значения отображаются в информационно-справочных целях и не являются утверждаемыми в генеральном плане сельского поселения.

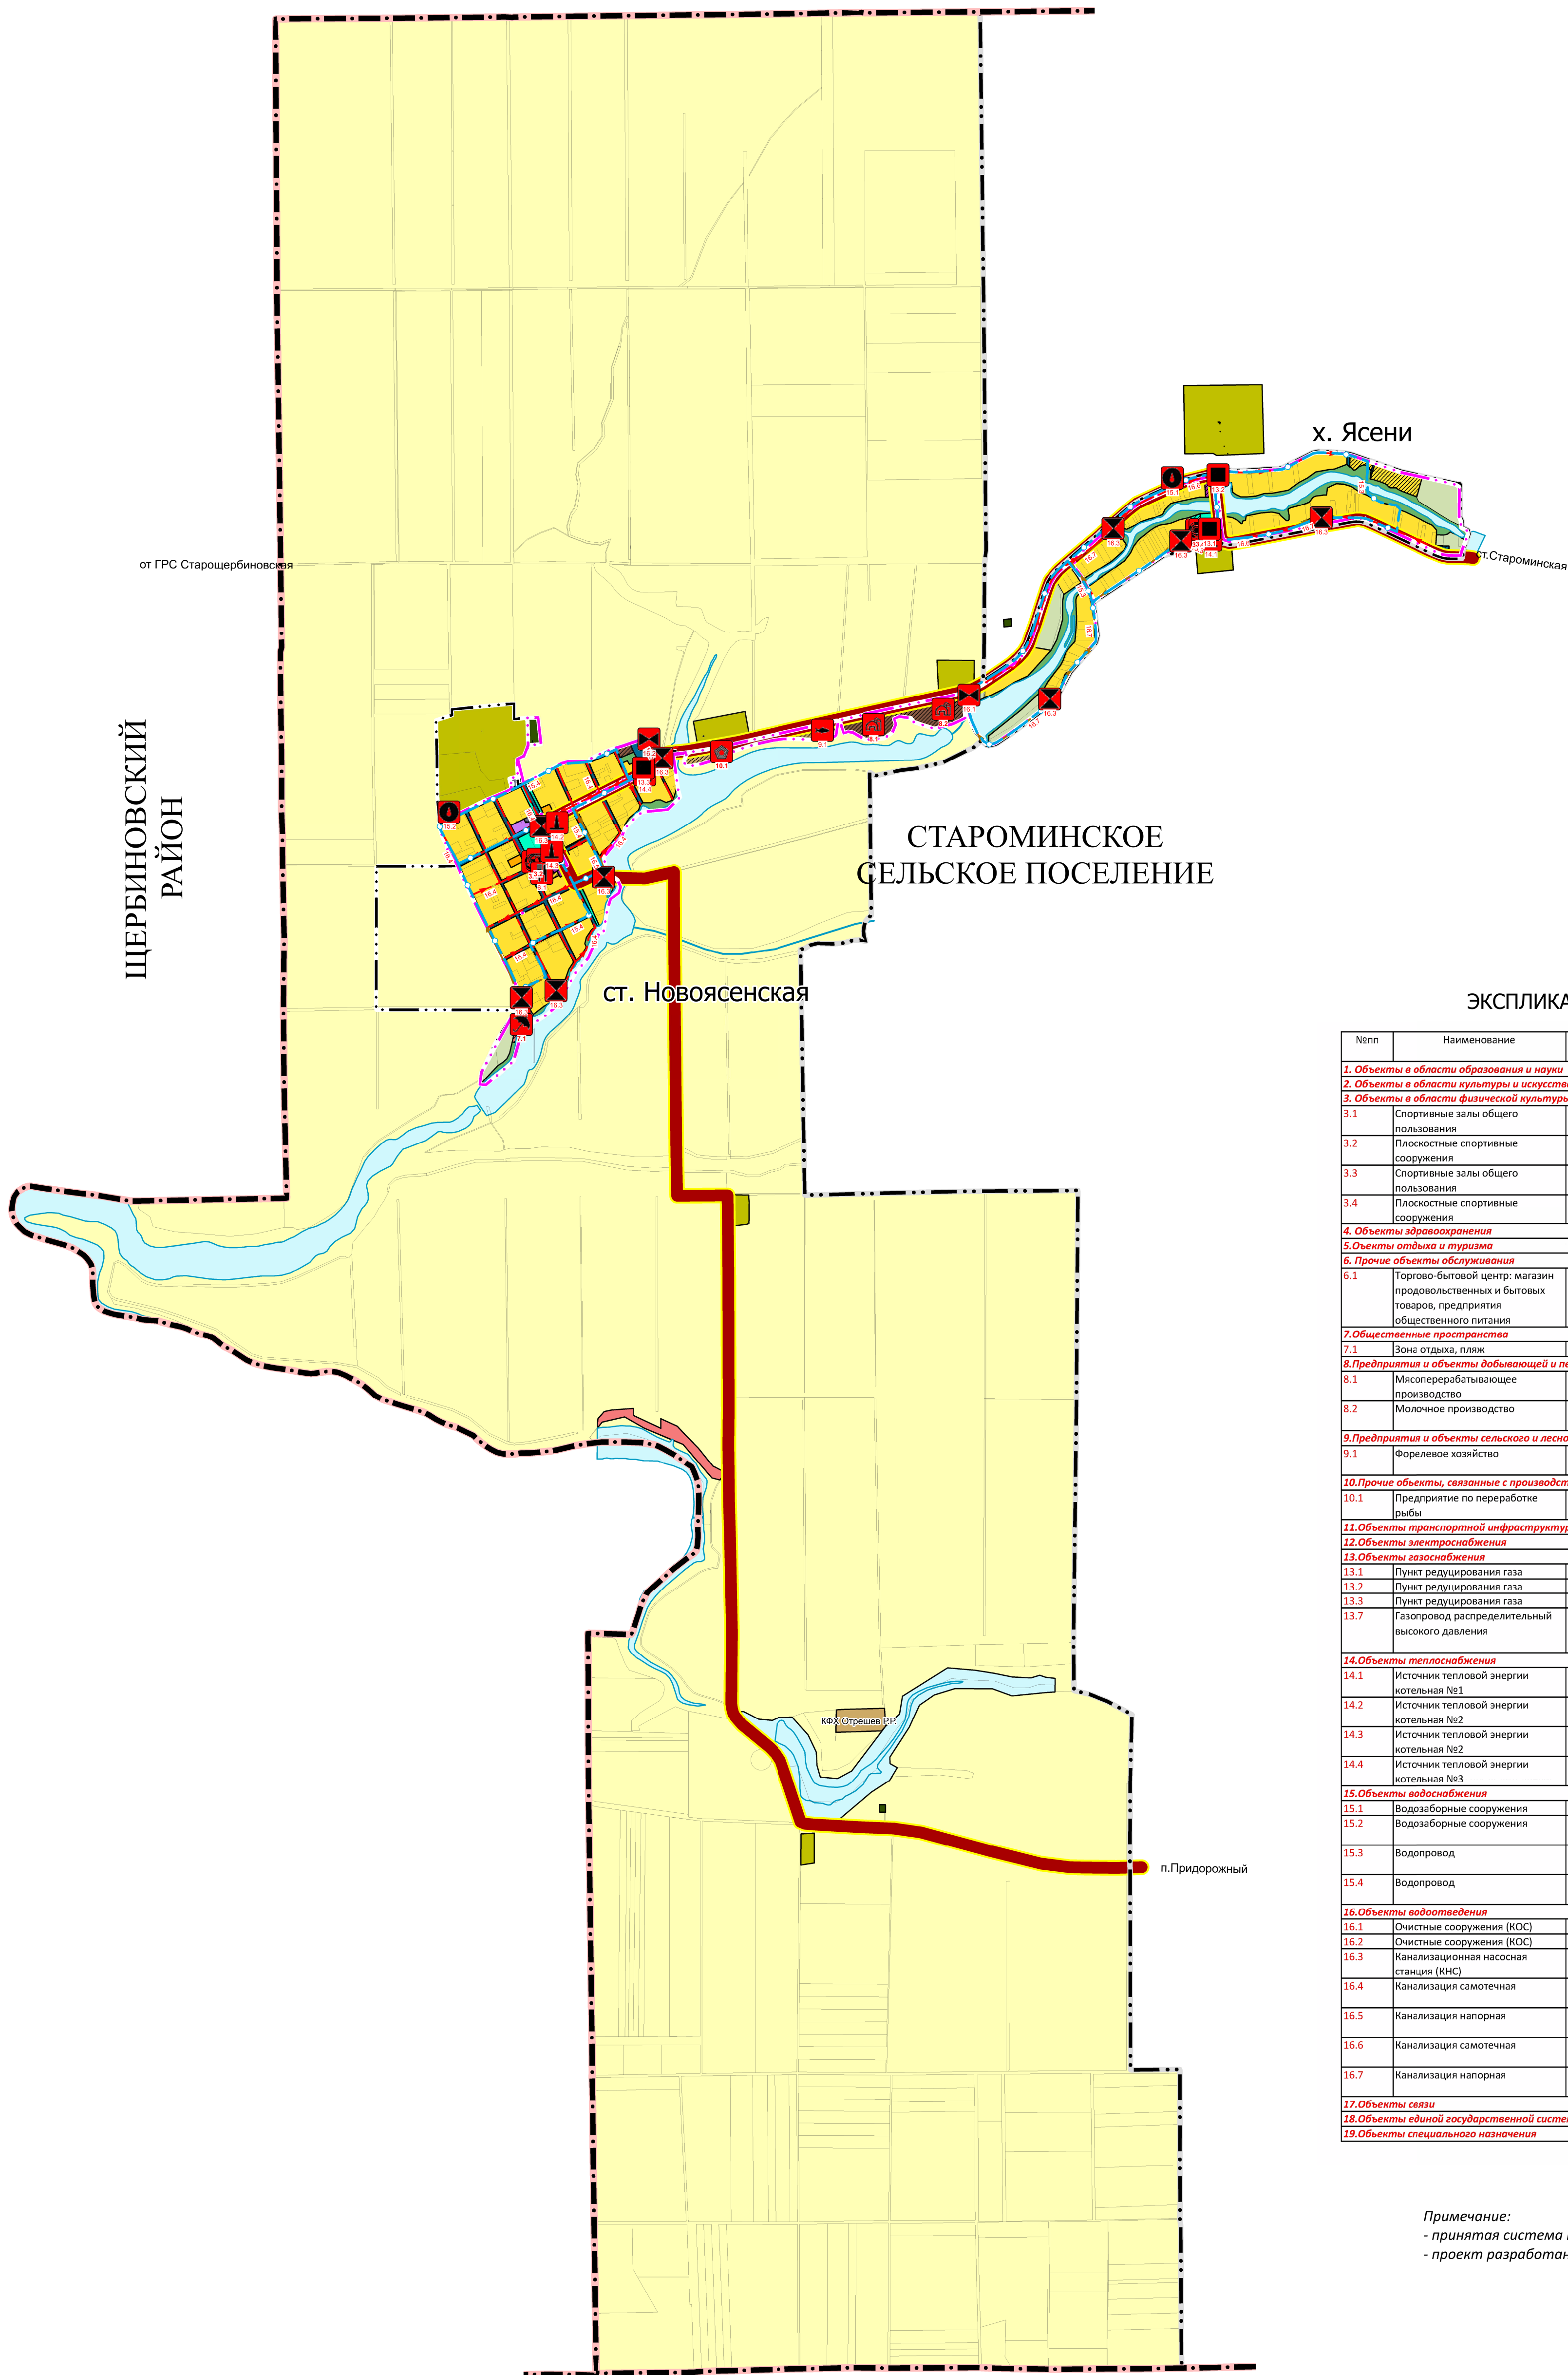

## ЭКСПЛИКАЦИЯ ПЛАНИРУЕМЫХ ОБЪЕКТОВ

№п/п	Наименование	Краткая характеристика	Значение объекта	Местоположение	Статус объекта
<b>1. Объекты в области образования и науки</b>					
<b>2. Объекты в области культуры и искусства</b>					
<b>3. Объекты в области физической культуры и массового спорта</b>					
3.1	Спортивные залы общего пользования		местное	ст-ца Новоясенская, пер. Мира, 6а	Проект.
3.2	Плоскостные спортивные сооружения		местное	ст-ца Новоясенская, пер. Мира, 6а	Проект.
3.3	Спортивные залы общего пользования		местное	х. Ясени, ул. Южная	Проект.
3.4	Плоскостные спортивные сооружения		местное	х. Ясени, ул. Южная	Проект.
<b>4. Объекты здравоохранения</b>					
<b>5. Объекты отдыха и туризма</b>					
<b>6. Прочие объекты обслуживания</b>					
6.1	Торгово-бытовой центр: магазин продовольственных и бытовых товаров, предприятия общественного питания		иное	ст-ца Новоясенская, ул. Школьная, 5 а	Проект.
<b>7. Общественные пространства</b>					
7.1	Зона отдыха, пляж		местное	ст-ца Новоясенская	Проект.
<b>8. Предприятия и объекты добывающей и перерабатывающей промышленности</b>					
8.1	Мисоперерабатывающее производство		иное	в границах Новоясенского сельского поселения, в районе х. Ясени	Проект.
8.2	Молочное производство		иное	в границах Новоясенского сельского поселения, в районе х. Ясени	Проект.
<b>9. Предприятия и объекты сельского и лесного хозяйства, рыболовства и рыбноводства</b>					
9.1	Фермерское хозяйство		иное	в границах Новоясенского сельского поселения, в районе х. Ясени	Проект.
10.1	Предприятие по переработке рыбы		иное	ст-ца Новоясенская	Проект.
<b>11. Объекты транспортной инфраструктуры</b>					
<b>12. Объекты электроснабжения</b>					
12.1	Пункт регулирования газа		местное	х. Ясени, ул. Южная, 83	Проект.
12.2	Пункт регулирования газа		местное	х. Ясени	Проект.
12.3	Пункт регулирования газа		местное	ст-ца Новоясенская, ул. Красная, 2 А	Проект.
12.4	Газопровод распределительный высокого давления	Общая протяженность 0,43 км	местное	ст-ца Новоясенская	Проект.
<b>13. Объекты теплоснабжения</b>					
13.1	Источник тепловой энергии котельная №1		местное	х. Ясени, ул. Южная, 83	Проект.
13.2	Источник тепловой энергии котельная №2		местное	ст-ца Новоясенская, ул. Красная, 17А	Проект.
13.3	Источник тепловой энергии котельная №2		местное	ст-ца Новоясенская, пер. Мира, 6а	Проект.
13.4	Источник тепловой энергии котельная №2		местное	ст-ца Новоясенская, рядом с участком ул. Красная, 1	Проект.
<b>14. Объекты водоснабжения</b>					
14.1	Водозаборные сооружения	180м³/сут	местное	х. Ясени	Проект.
14.2	Водозаборные сооружения	270м³/сут	местное	ст-ца Новоясенская, ул. Набережная, 1 А	Проект.
14.3	Водопровод	протяженность 8,83 км	местное	х. Ясени	Проект.
14.4	Водопровод	протяженность 6,57 км	местное	ст-ца Новоясенская	Проект.
<b>15. Объекты водоотведения</b>					
15.1	Очистные сооружения (КОС)	160м³/сут	местное	х. Ясени	Проект.
15.2	Очистные сооружения (КОС)	240м³/сут	местное	ст-ца Новоясенская	Проект.
15.3	Канализационная насосная станция (КНС)		местное	Новоясенское сп	Проект.
15.4	Канализация самотечная	протяженность 11,06 км	местное	ст-ца Новоясенская	Проект.
15.5	Канализация напорная	протяженность 1,49 км	местное	ст-ца Новоясенская	Проект.
15.6	Канализация самотечная	протяженность 5,08 км	местное	х. Ясени	Проект.
15.7	Канализация напорная	протяженность 3,66 км	местное	х. Ясени	Проект.
<b>16. Объекты связи</b>					
<b>17. Объекты единой государственной системы предупреждения и ликвидации чрезвычайных ситуаций</b>					
<b>18. Объекты специального назначения</b>					

Примечание:  
- принятая система координат МСК-23  
- проект разработан в программе MapInfo

КАНЕВСКОЙ РАЙОН

Договор от 23.09.2021г. № 2109-21П					
Проект внесения изменений в генеральный план Новоясенского сельского поселения Староминского района Краснодарского края					
Изм.	Кол.уч.	Лист	№ док	Подп.	Дата
Директор	Куликов				
ГАП	Будков				
ГИП	Гаврилова				
Инженер	Карпенко				
Генеральный план				марка	лист
				гп-1	1
Карта планируемого размещения объектов местного значения М 1:25 000				ООО "Геокадастр" 2021	