


Корректировка проекта планировки квартала №131  
в ст.Староминской  
Староминского сельского поселения

Схема электроснабжения  
М 1:2000

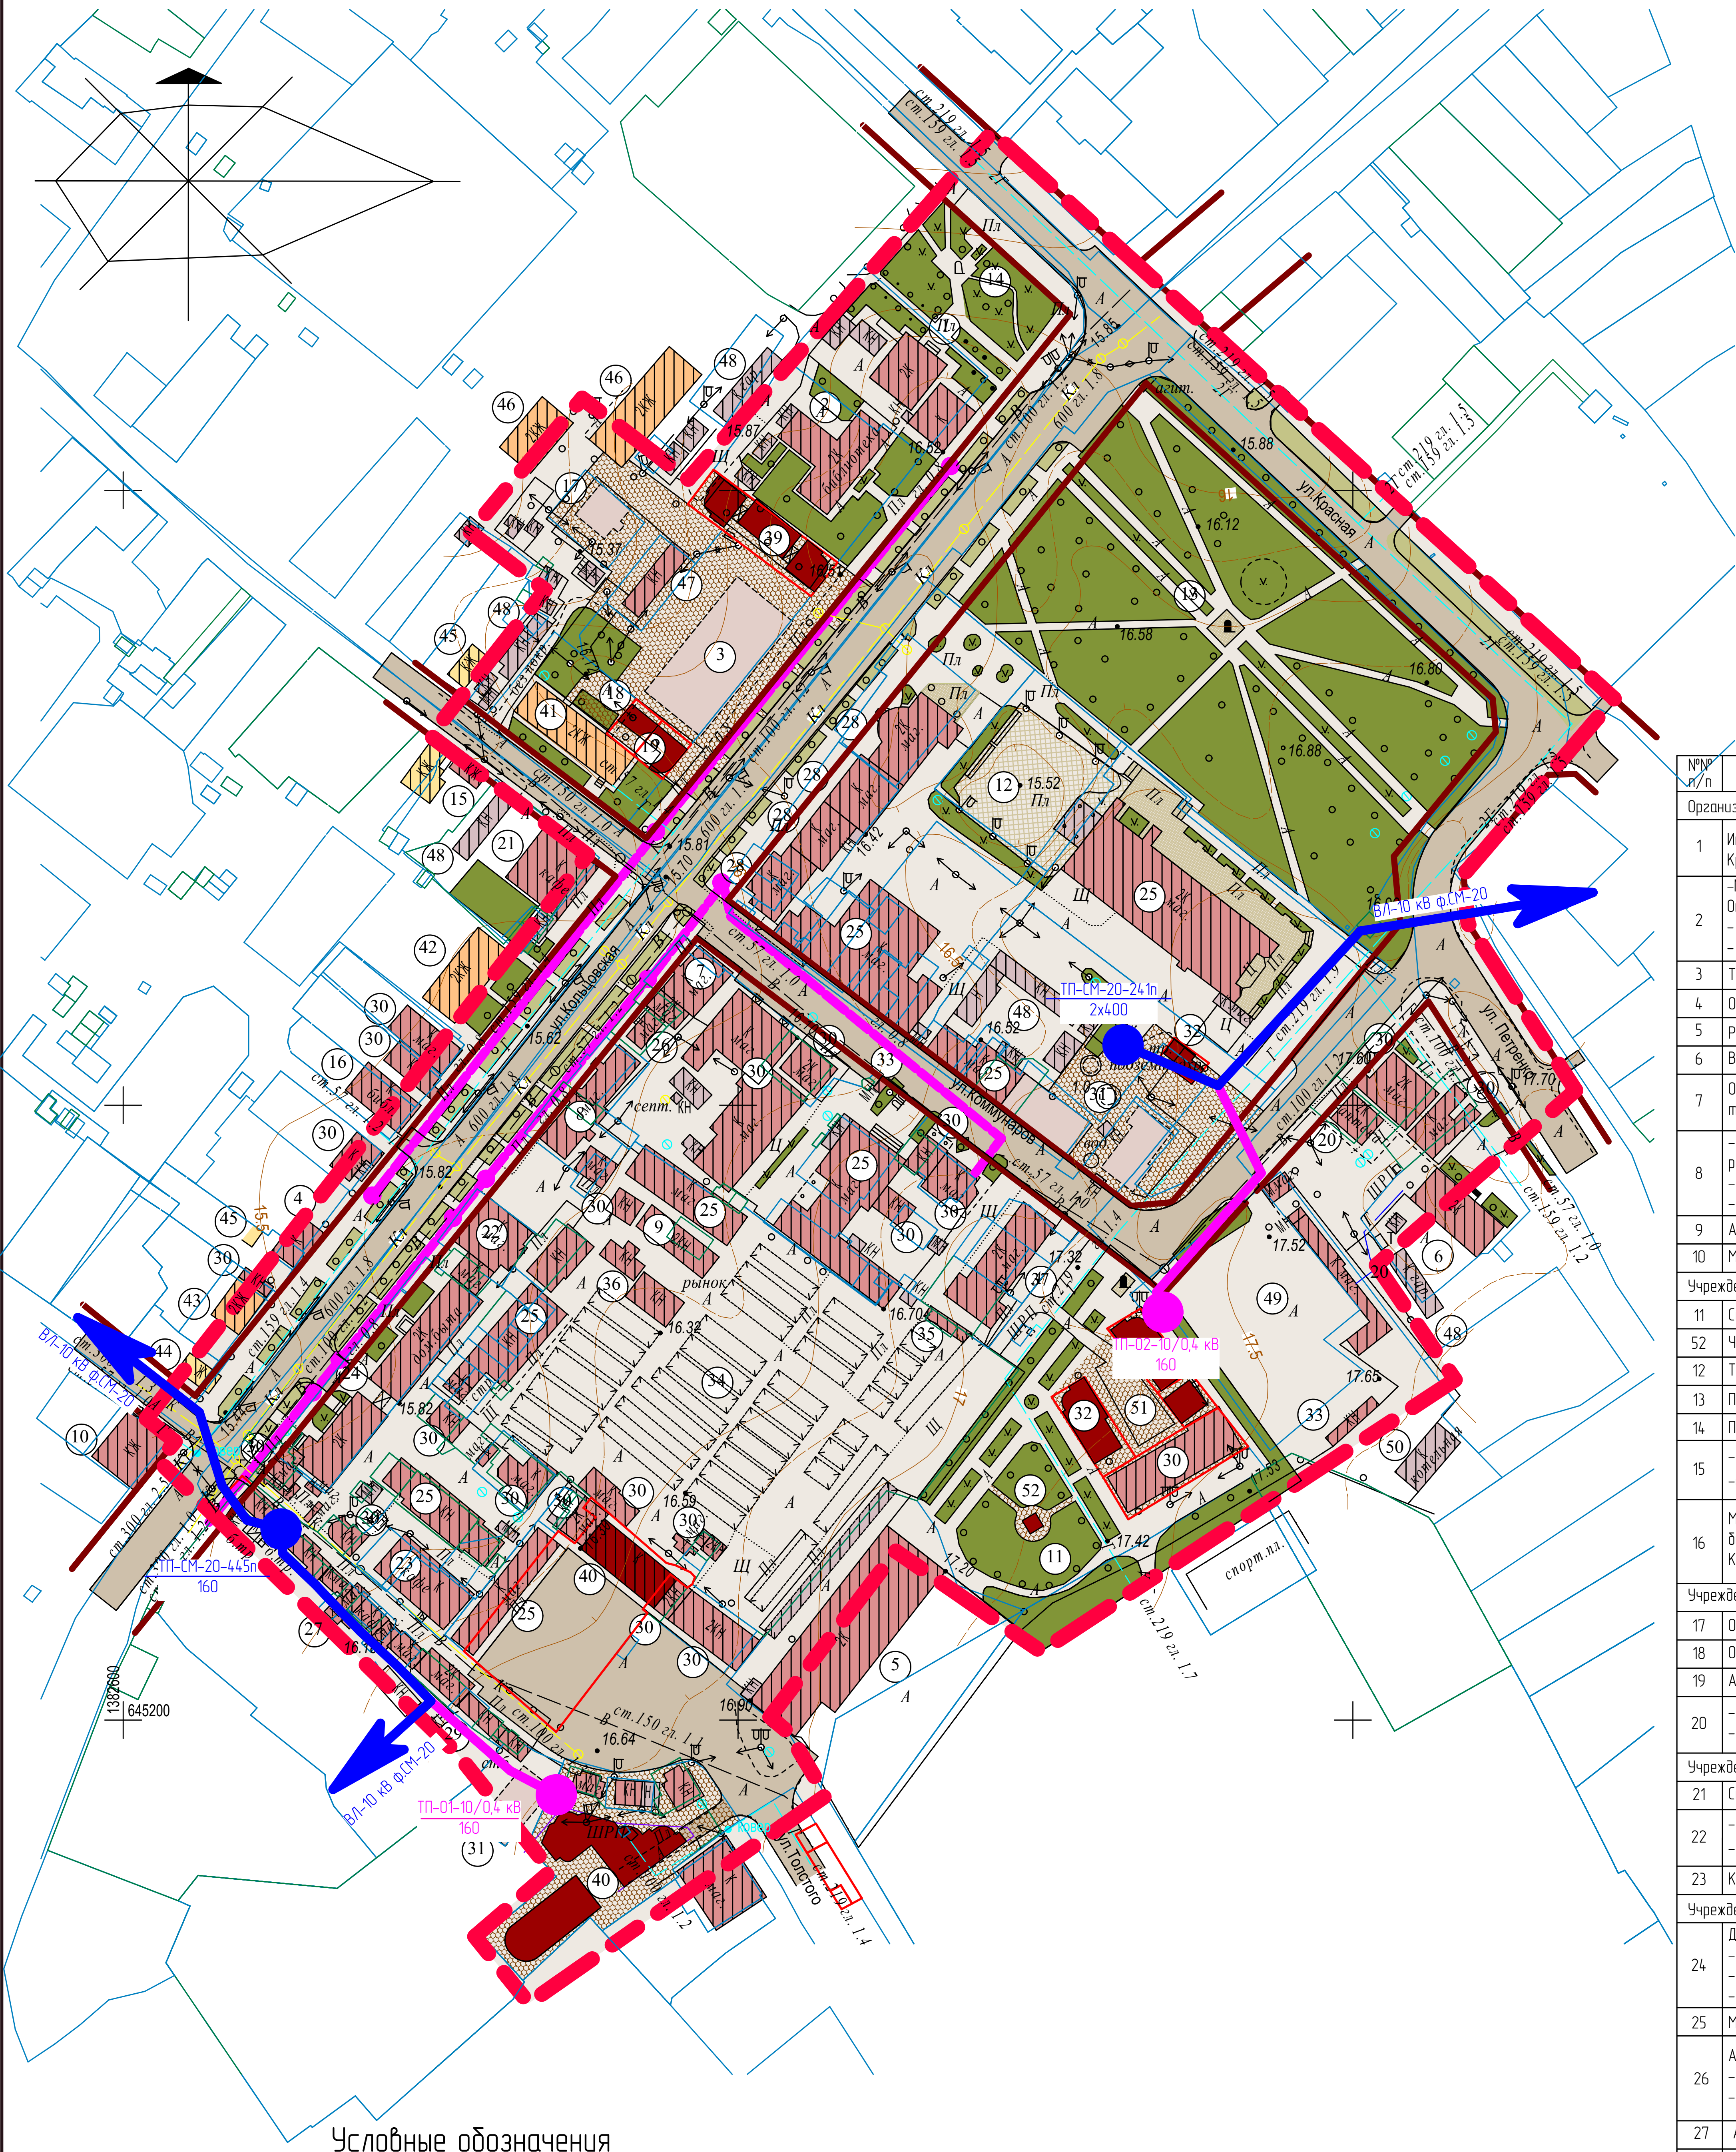

	Граница проекта планировки
	Красная линия
	Земельные участки стоящие на кадастре
	Граница отвода под текущее строительство
	Существующие здания делового, коммерческого и общественного назначения
	Существующие 2-5этажные многоквартирные жилые здания
	Существующие индивидуальные жилые здания
	Существующие здания и сооружения хозяйственного назначения
	Строящиеся здания делового, коммерческого и общественного назначения
	Автомобильные дороги местного значения в границах населенных пунктов поселения
	Внутрихозяйственные дороги и проезды
	Тротуарное покрытие
	Зеленые насаждения общего пользования
	Санитарно-защитное озеленение
	Существующая В/Л 10 кВ
	Проектируемая В/Л 10 кВ
	Существующая трансформаторная подстанция мощность (кВА)
	Проектируемая трансформаторная подстанция мощность (кВА)

Экспликация

№ п/п	Наименование	Кол-во	Этаж-ность	Примечание
Организации и учреждения управления, финансирования и связи				
1	Инспекция Федеральной налоговой службы по Староминскому району Краснодарского края	1	2	Сущ.
2	-МУК "Социально-культурный комплекс" Отдел ЗАГС Староминского района, - библиотека, - административно - офисные помещения	1	2	Сущ.
3	Торгово - административное здание	1	-	Стр.
4	Офисное здание с магазином ритуальных товаров	1	1	Сущ.
5	РОСТО (бывший ДОСААФ)	1	2	Сущ.
6	Военный комиссариат Староминского района	1	2	Сущ.
7	ОАО "Россельхозбанк" Д/О Староминский с размещением объектов торговли, общественного питания и бытового обслуживания	1	1	Сущ.
8	- Староминского отдела Управления Федеральной регистрационной службы по Краснодарскому краю, - административные и офисные помещения, - объекты торговли.	1	1	Сущ.
9	Административно - торговое здание	1	2	Сущ.
10	Многофункциональный центр	1	1	Сущ.
Учреждения культуры и искусства				
11	Сквер 40 лет Победы	1	-	Сущ.
52	Часовня	1	-	Проект.
12	Танцевально - развлекательный центр "СТАРС"	1	-	Сущ.
13	Парк	1	-	Сущ.
14	Парк	1	-	Сущ.
15	- Выставочный зал, - административно офисное помещение	1	2	Сущ.
16	Муниципальное учреждение культуры "Староминской центральной библиотечной системы" администрации Староминского района Краснодарского края	1	1	Сущ.
Учреждения здравоохранения и социального обеспечения				
17	Объект здравоохранения	1	-	Стр.
18	Объект здравоохранения	1	-	Проект.
19	Аптека	1	-	Проект.
20	- Аптека, - магазин	1	2	Сущ.
Учреждения общественного питания				
21	Столовая №1	1	1	Сущ.
22	- Кафе Староминское РАЙПО, - магазин	1	1	Сущ.
23	Кафе	1	1	Сущ.
Учреждения бытового обслуживания и торговли				
24	Дом быта, - здание КБО, - магазин верхней одежды, - магазин	3	1-2	Сущ.
25	Магазин	8	1-2	Сущ.
26	Административное здание в составе: - объекты образовательного, культурно-бытового, социального назначения, - объекты общественного использования	1	1	Сущ.
27	Ателье	1	2	Сущ.
28	Магазин	4	1-2	Сущ.
29	Торговый ряд с объектами торговли, общественного питания и бытового обслуживания	4	1	Сущ.
30	Магазин	28	1-2	Сущ.
31	Магазин	2	1	Сущ.
32	Магазин	3	-	Проект.
33	Торговый павильон	2	1	Сущ.
34	Староминский рынок	1	1	Сущ.
35	Торговые павильоны	1	1	Сущ.
36	Магазин	2	1	Сущ.
37	Торговый комплекс, малое предприятие V класса вредности	1	2	Сущ.
39	Торгово - бытовой комплекс с офисными помещениями, офисные помещения, магазины S=110м²	1	-	Проект.
40	Здание многофункционального назначения, S=198118м²	2	-	Проект.
Жилые дома				
41	Двухэтажный 16 квартирный жилой дом	1	2	Сущ.
42	Малоэтажный 8 квартирный жилой дом	1	2	Сущ.
43	Малоэтажный 4 квартирный жилой дом	1	2	Сущ.
44	Малоэтажный 4 квартирный жилой дом	1	2	Сущ.
45	Для индивидуального жилищного строительства и ведения личного подсобного хозяйства	2	1	Сущ.
46	Малоэтажный многоквартирный жилой дом	2	2	Сущ.
Зона инженерной и транспортной инфраструктур				
47	Гараж акционерного коммерческого Сберегательного банка Российской Федерации	1	1	Сущ.
48	Гараж	5	1	Сущ.
49	Платная стоянка Староминского РАЙПО	1	1	Сущ.
50	Котельня теплоснабжения Староминского РАЙПО	1	1	Сущ.
51	Стоянка для легковых автомобилей	1	1	Сущ.

						242-1-ПП			
						Корректировка проекта планировки квартала № 131 в ст-це Староминской			
Изм.	Кол. уч.	Лист	№ док.	Подпись	Дата	Проект планировки	Стация	Лист	Листов
							ПП	ЭС-1	1
ГИП		Гарб Т.Н.			06.2017г	Схема электроснабжения М 1:2000	ООО "ААА "		
Разработал		Козекава НН			06.2017г				